



LAGEPLAN BEBAUUNGSPLAN ARNEGG

ÜBER FLST. 330/2

ULM
Arnegg

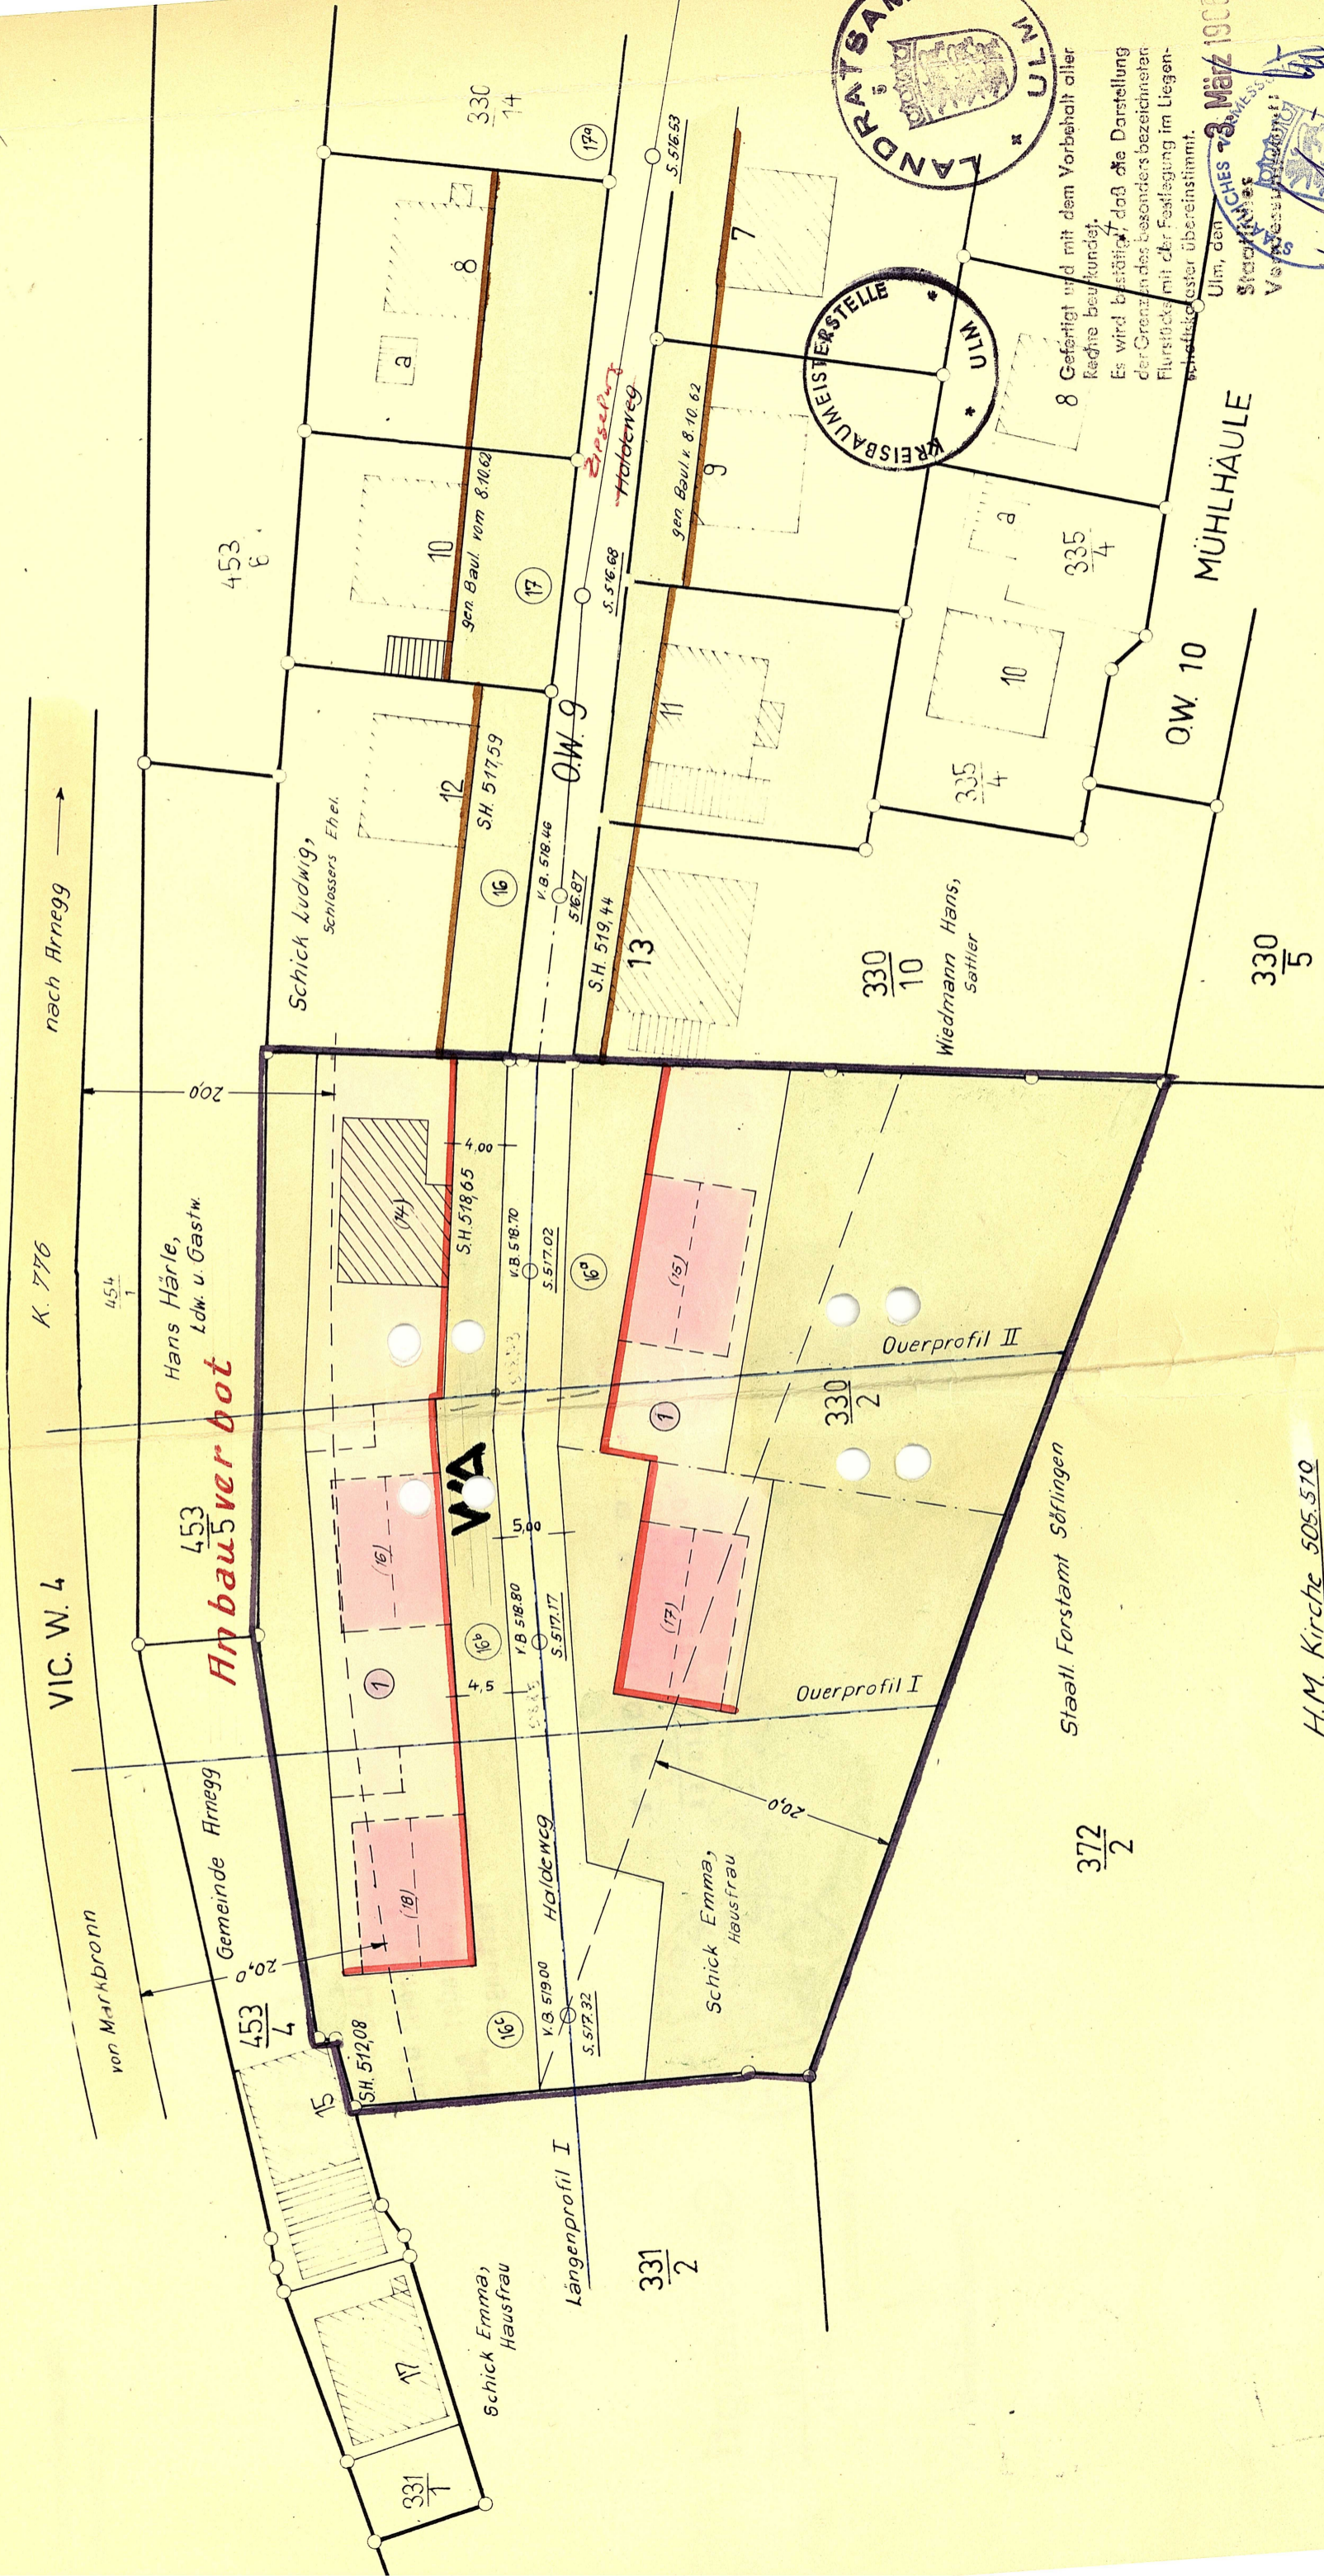

8 Gefertigt und mit dem Vorbehalt aller Rechte beauftragt.
Es wird bestätigt, daß die Darstellung der Grenzen des besonders bezeichneten Flurstücks mit der Festlegung im Liegen- schaftskataster übereinstimmt.

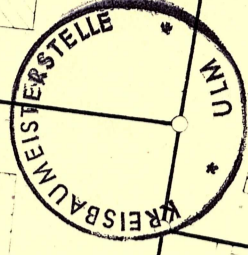

Ulm, den 13. März 1906
Städtisches Vermessungsamt
Regier. Rat
Ulmer Landrath

von Markbronn
Gemeinde Arnegg

H.M. Kirche 505.570
im alten System

