


Landkreis: Ulm
 Gemeinde: Arnegg
 Markung:



LACEPLAN

BEBAUUNGSPLAN
 SÜDLICH DES FRIEDHOFS

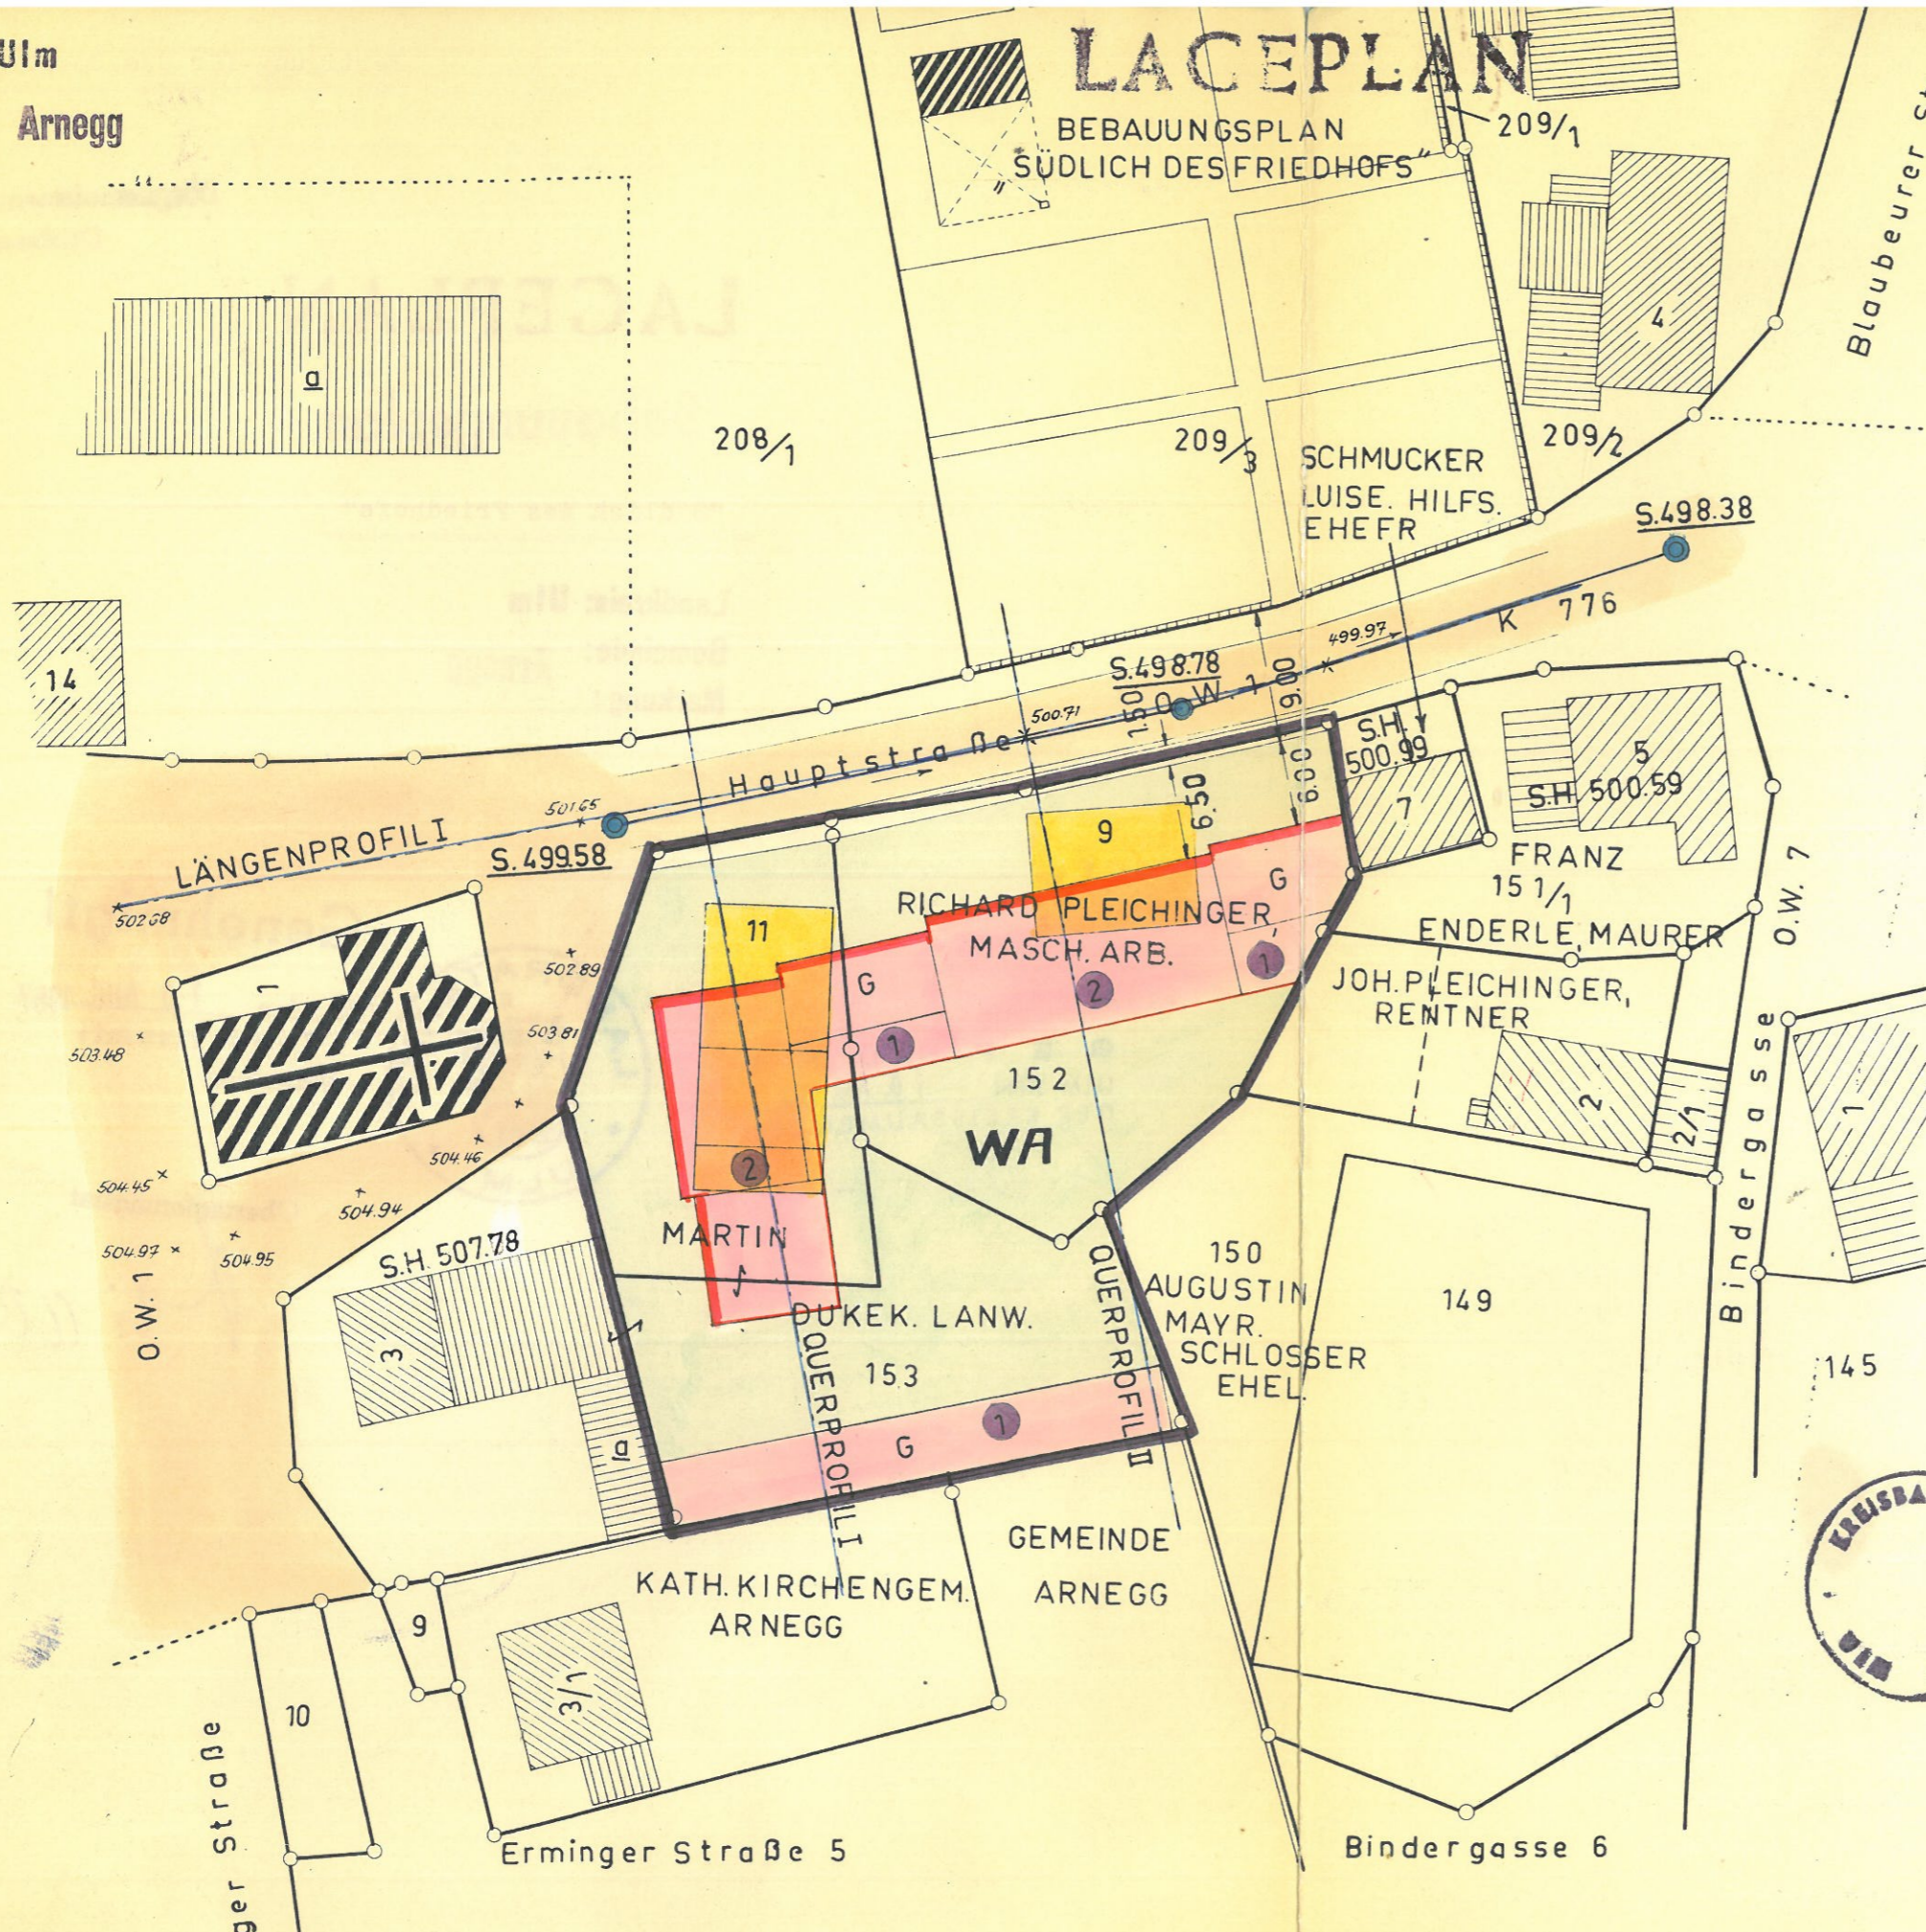

LÄNGENPROFIL I

WA

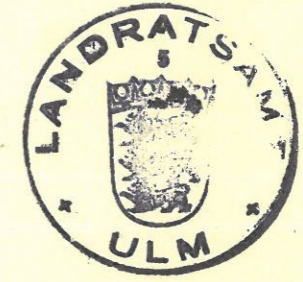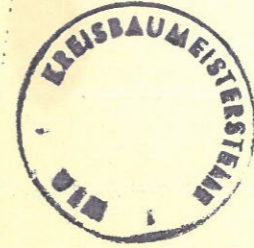

Gefertigt und mit dem Vorbehalt aller Rechte beurkundet.
 Es wird bestätigt, daß die Darstellung der Grenzen des besonders bezeichneten Flurstücks mit der Festlegung im Liegenschaftskataster übereinstimmt.

Ulm, den 15. März 1967
 Staatliches Vermessungsamt:

Müller
 Müller
 Oberregierungsvermessungsrat

