


# ZEICHENERKLÄRUNG

Wartenstraße  
(Blumenstraße)

PLANZEICHEN ENTSPRECHEND DEM PLANZEICHENERLASS

VOM 13. APRIL 1966 / V / 2073 / 50

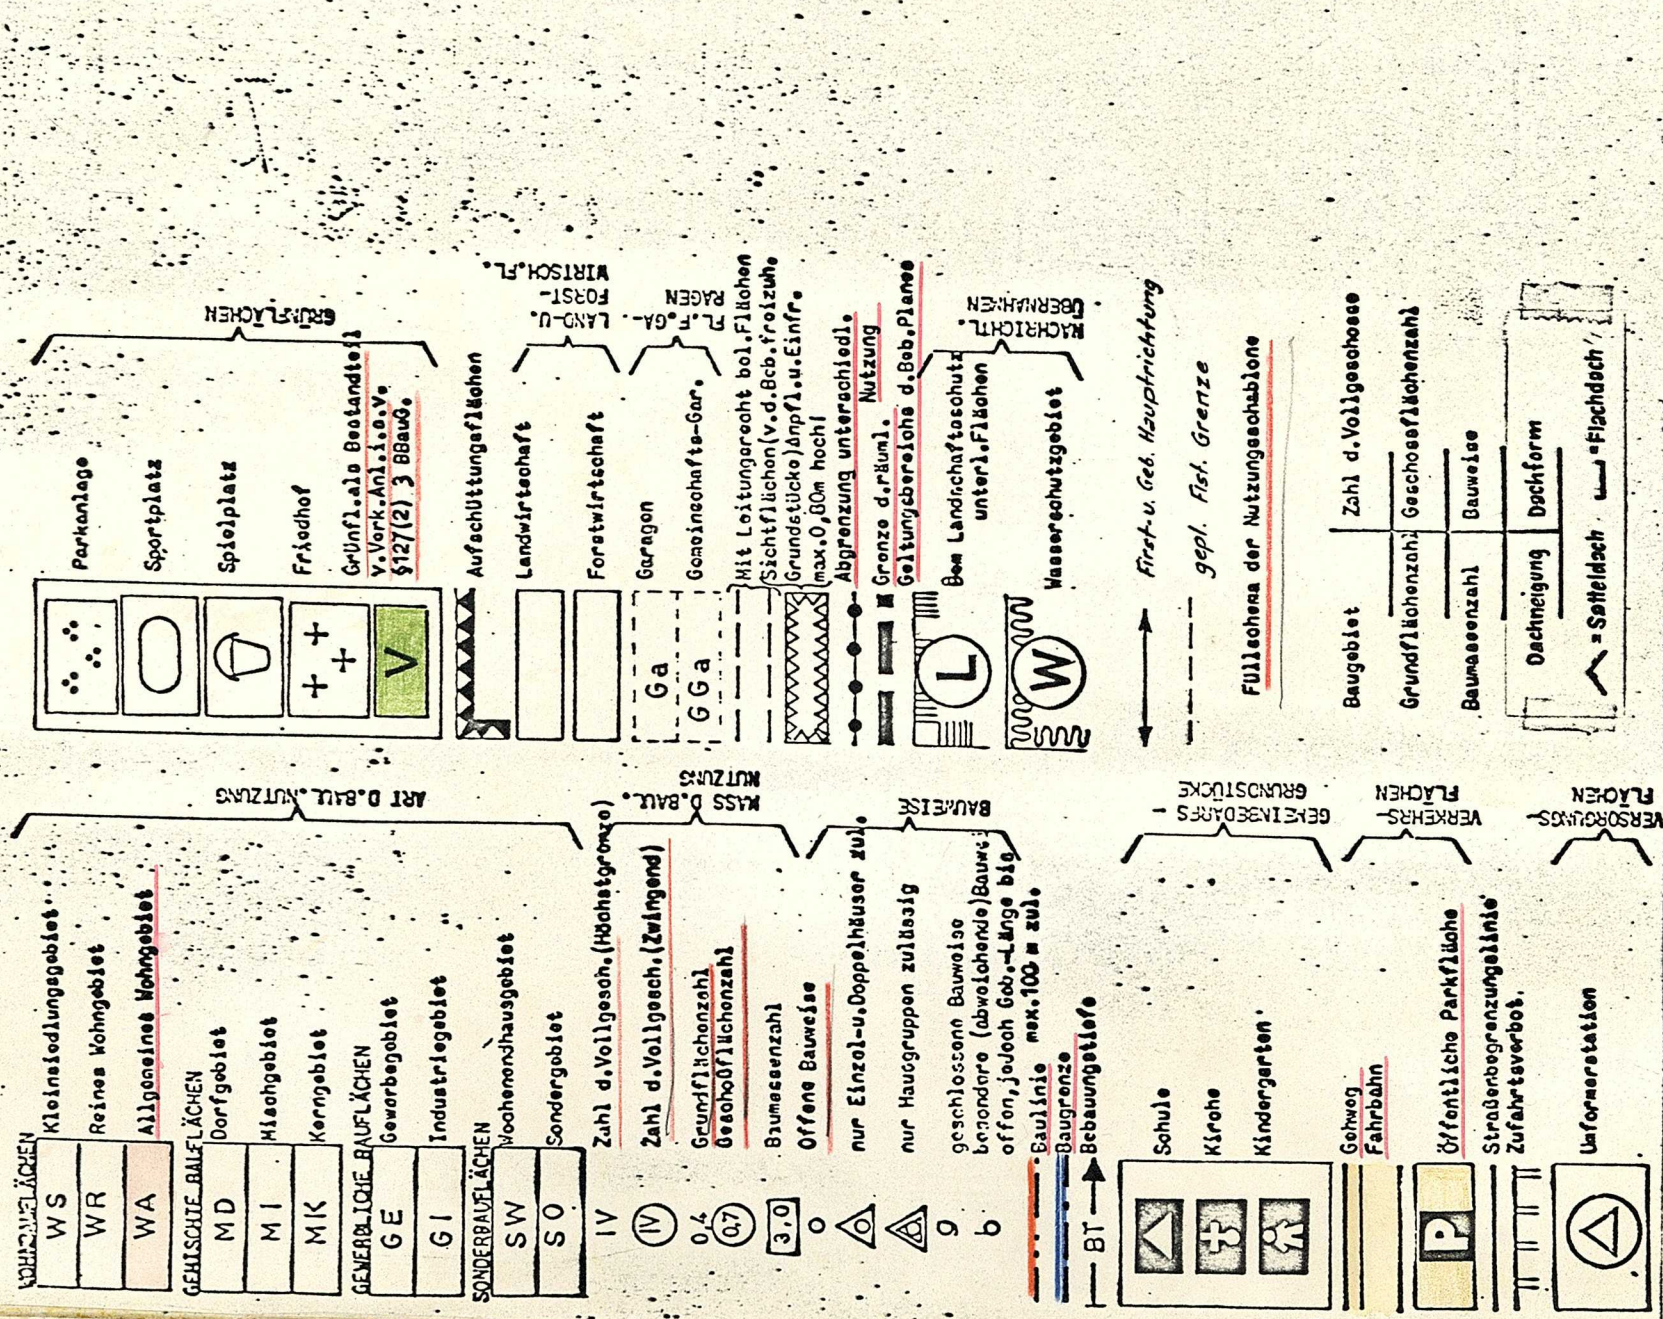

Kanalschachtangaben:

- rot = gepl. Kan. Sch.
- S = Sohle ü. NN
- blau = best. Kan. Sch.

X gepl. Str. Höhe s. Einschrieb z. B. 564/15