


Klarstellungs – u. Ergänzungssatzung (Teilfläche von Flst. 306/1), Beibruckberg, Gemarkung Herrlingen

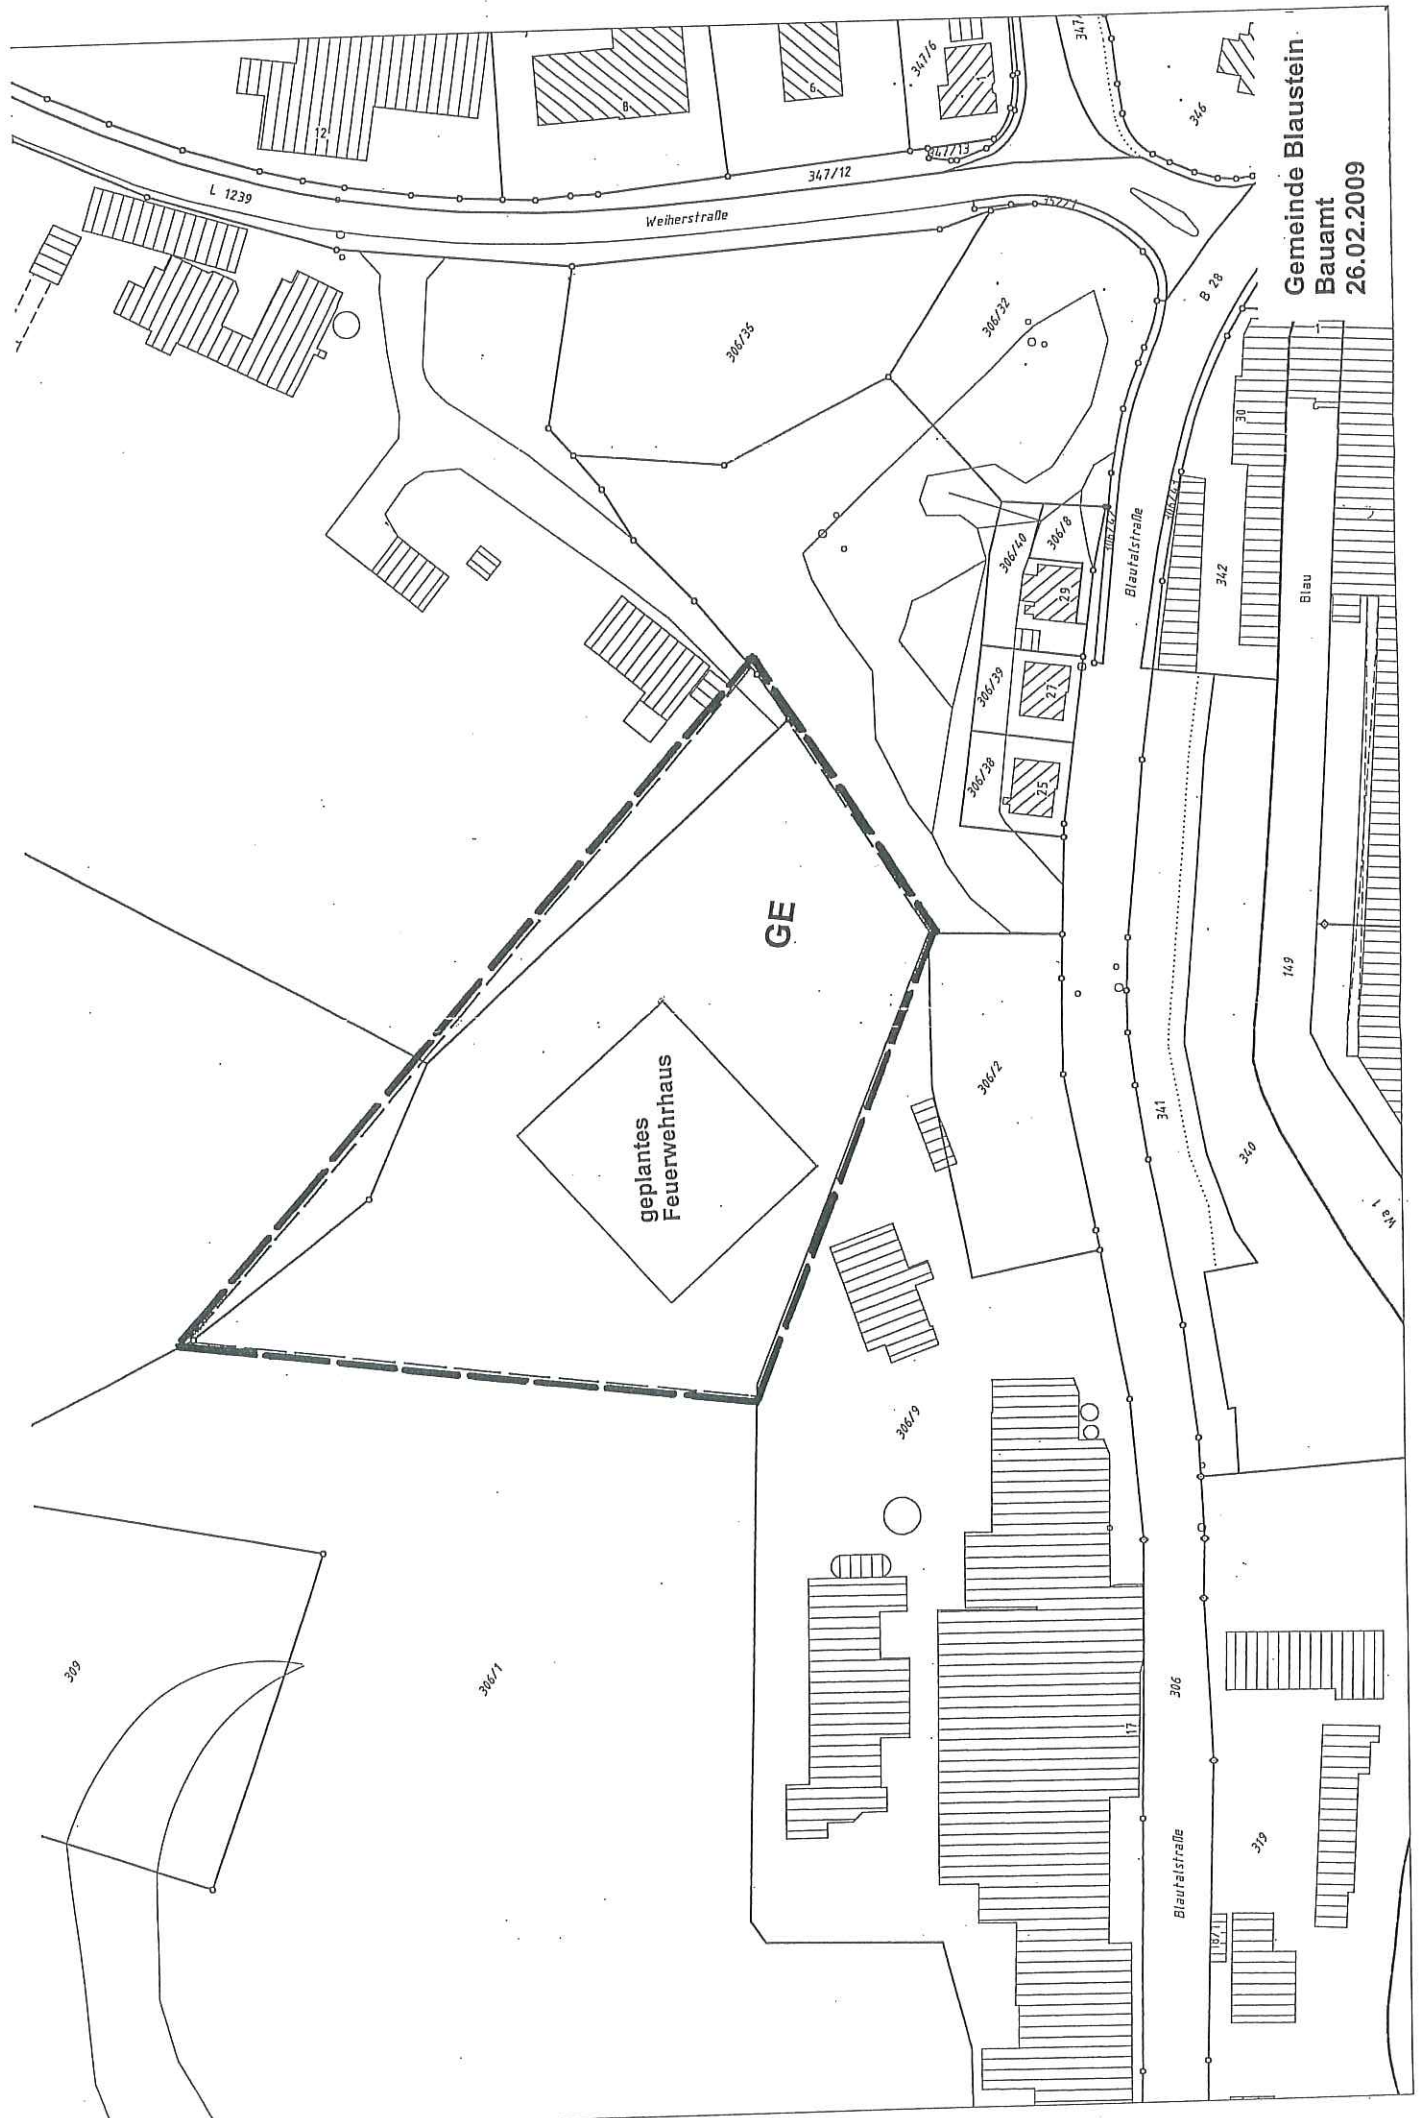

Gemeinde Blaustein
Bauamt
26.02.2009