



Gemeinde Blaustein
Alb-Donau-Kreis
Beschlussvorlage

Beratungsgremium: Ehrenstein-Klingenstein-Ausschuss

Sitzung am 28.01.2014

Vorlagen Nr. 4/2014

öffentlich
 nicht-öffentlich

Beratungsgegenstand:

Bahnquerung Schulstraße:
Information zum aktuellen Stand, weiteres Vorgehen

Beschlussantrag:

Kenntnisnahme und Beschluss nach Beratung

Vorberatungen:

Empfehlung der Vorberatung:

Thomas Kayser
Bürgermeister

Bereits Ende der 1990-er Jahre wurden von der Gemeinde erste Vorplanungen für den Bau einer Unter- bzw. Überführung für Fußgänger und Radfahrer in Verlängerung der Schulstraße beauftragt (siehe Anlage). Das Vorhaben wurde dann für eine Förderung aus dem damaligen GVFG-Programm angemeldet; die Anmeldung wurde vom RP aufgenommen.

Die Realisierung wurde zunächst zurückgestellt, um zuvor die übergeordnete Infrastruktur in der Ortsmitte zu entwickeln. Nachdem nun die Ehrensteiner Straße und die Osttangente fertiggestellt sind, wurde die Bahnquerung Schulstraße in die mittelfristige Finanzplanung aufgenommen, der Bau soll 2016 erfolgen.

Mittlerweile haben sich die Fördermöglichkeiten geändert, das GVFG-Programm wurde vom LGVFG-Programm abgelöst. Fördervoraussetzung im LGVFG-Programm ist, dass das Vorhaben im Zusammenhang mit einem „verkehrswichtigen Radweg“ steht.

Am 18.06.2013 wurde dem „Radwegkonzept Ortsmitte“ des Bauamts vom 05.06.2013 zugestimmt. Als wichtigste Radwegstrecke in Ost-West-Richtung wurde der Donau-Radweg teilweise neu trassiert.


Der Bau einer Bahnquerung Schulstraße würde eine weitere Fortentwicklung und Verbesserung in der Führung des Donau-Radwegs ermöglichen. Dieser könnte dann über die neue Bahnquerung Schulstraße geführt werden, würde damit die B 28 an der verkehrssicheren beampelten Querungsstelle bei der Kalten Herberge kreuzen und würde gleichzeitig die Fördervoraussetzung erfüllen (siehe Anlage, Plan vom 15.01.2014).

Es wird beantragt, diesem Konzept zuzustimmen und über das weitere Vorgehen hinsichtlich der Planung einer Über- oder Unterführung nach Beratung zu beschließen.



Markus Krämer
Ortsbaumeister






**INGENIEURBÜRO
WASSERMÜLLER ULM GmbH**

Neuwerkzeuge • Konstruktion • Entwurf • Friseurwaren
 Gerüstbau • Erdwärmepumpen • Badumbau
 Klempner & Sanitär • Tischlerarbeiten • Tischlerwerkzeuge
**GEMEINDE BLAUSTEIN ALB-DONAUKREIS
 ORNSTADT KLINGENSTEIN/ZEHNSTEIN**

**STRASSENBAU
 PLANUNGS- UND BAUABWÄRTERUNG
 IM BEZIRK SCHULENSTRASSE**

BRUNNEN Nr. 121/19
 Blatt Nr. 22 631
 Maßstab 1 : 250
 Gezeichnet von J. WASSERMÜLLER
 Geprüft von R. WASSERMÜLLER
 Datum 28.10.2001

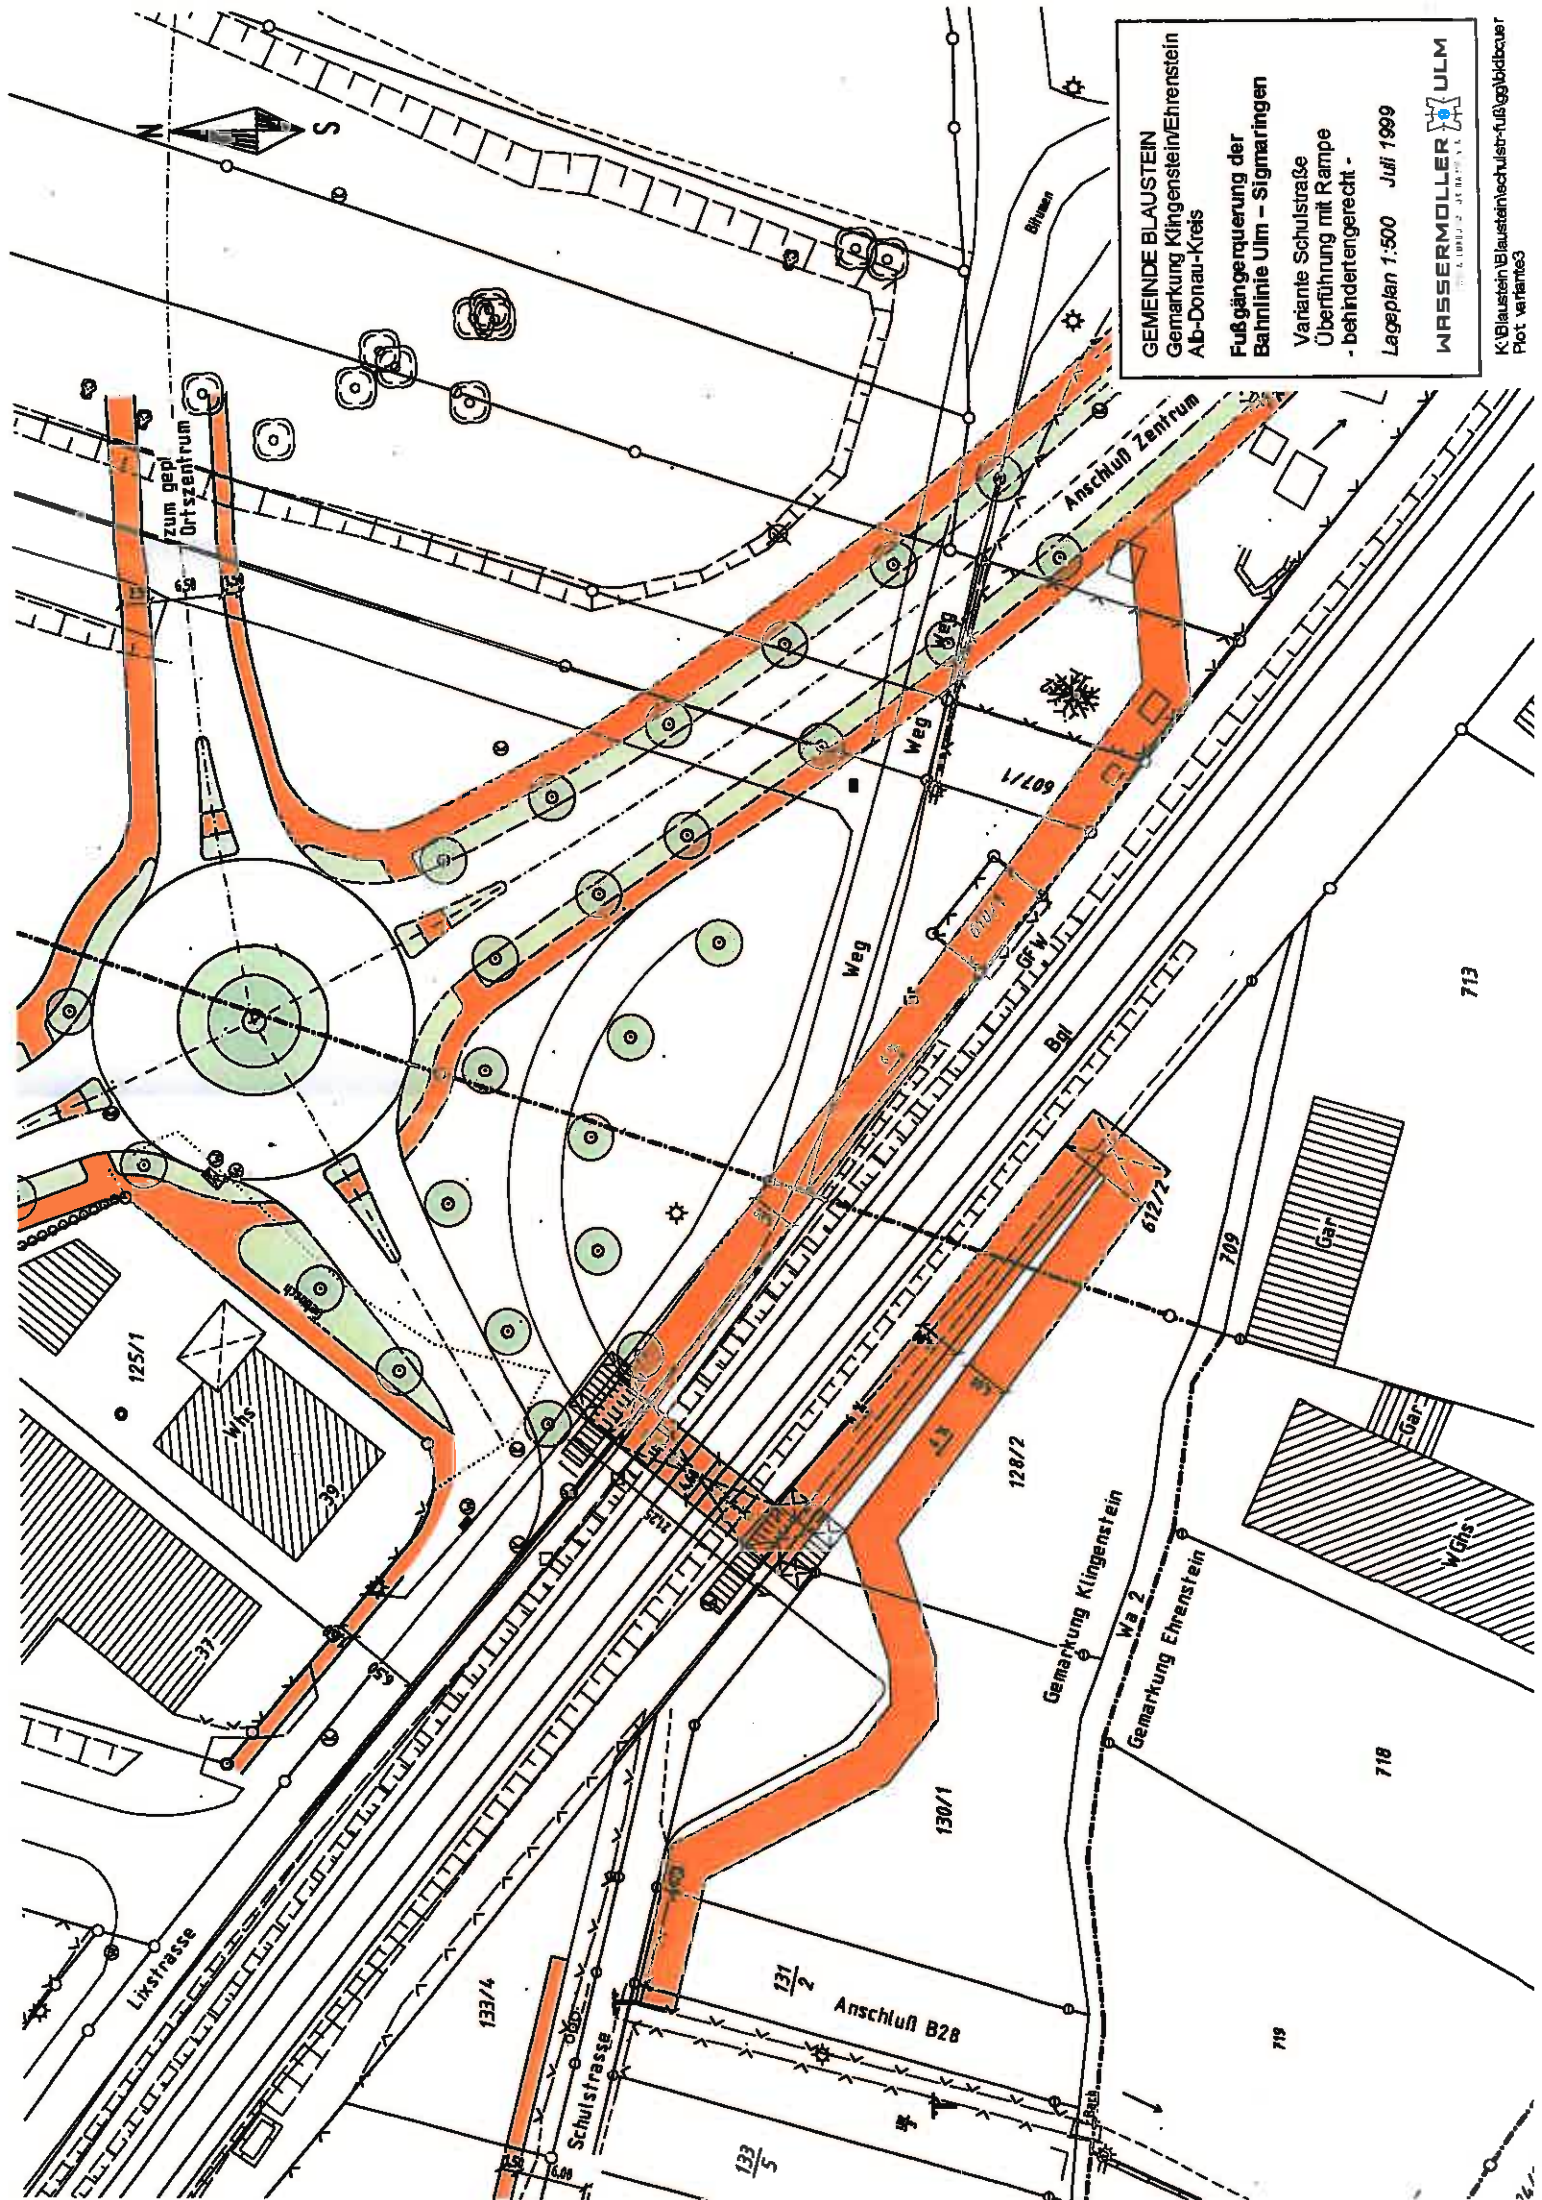

GEMEINDE BLAUSTEIN
 Gemarkung Klingenstein/Ehrenstein
 Alb-Donau-Kreis
**Fußgängerquerung der
 Bahnlinie Ulm – Sigmaringen**
 Variante Schulstraße
 Überführung mit Rampe
 - behindertengerecht -
 Lageplan 1:500 Juli 1999

WASSERMÖLLER ULM
 ARCHITECTS & ENGINEERS

K:\Blaustein\Blaustein\schulstr-fußgängerquerung
 Plot_vantamies



Donau-Radweg
Führung über Schützstraße

Legende:

- DRW Donau-Radweg
- Geh- und Radweg Ausbau/Neubau
- Geh- und Radweg Bestand
- - - Fahrradrouten auf Fahrbahn
- Spazierweg (Radfahren untersagt) Bestand
- Spazierweg Neubau

09.15.01.2014