
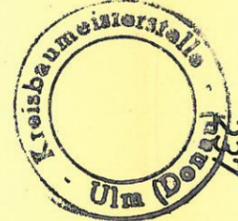


Landkreis: Ulm  
 Gemeinde: Herrlingen  
 Markung: Weidach 62

# LAGEPLAN

Bebauungsplan  
 FW 5

Vervielfältigungen dürfen auch in anderem Maßstab nur mit Genehmigung des Messungsamts und nur zu eigenen Betriebszwecken hergestellt und an Dritte nur abgegeben werden, nachdem eigene Zusätze (Entwürfe usw.) eingetragen worden sind. Jedes Stück muß einen Ursprungs-, Herstellungs- und Genehmigungsvermerk tragen.  
**Vermessungsamt Ulm**

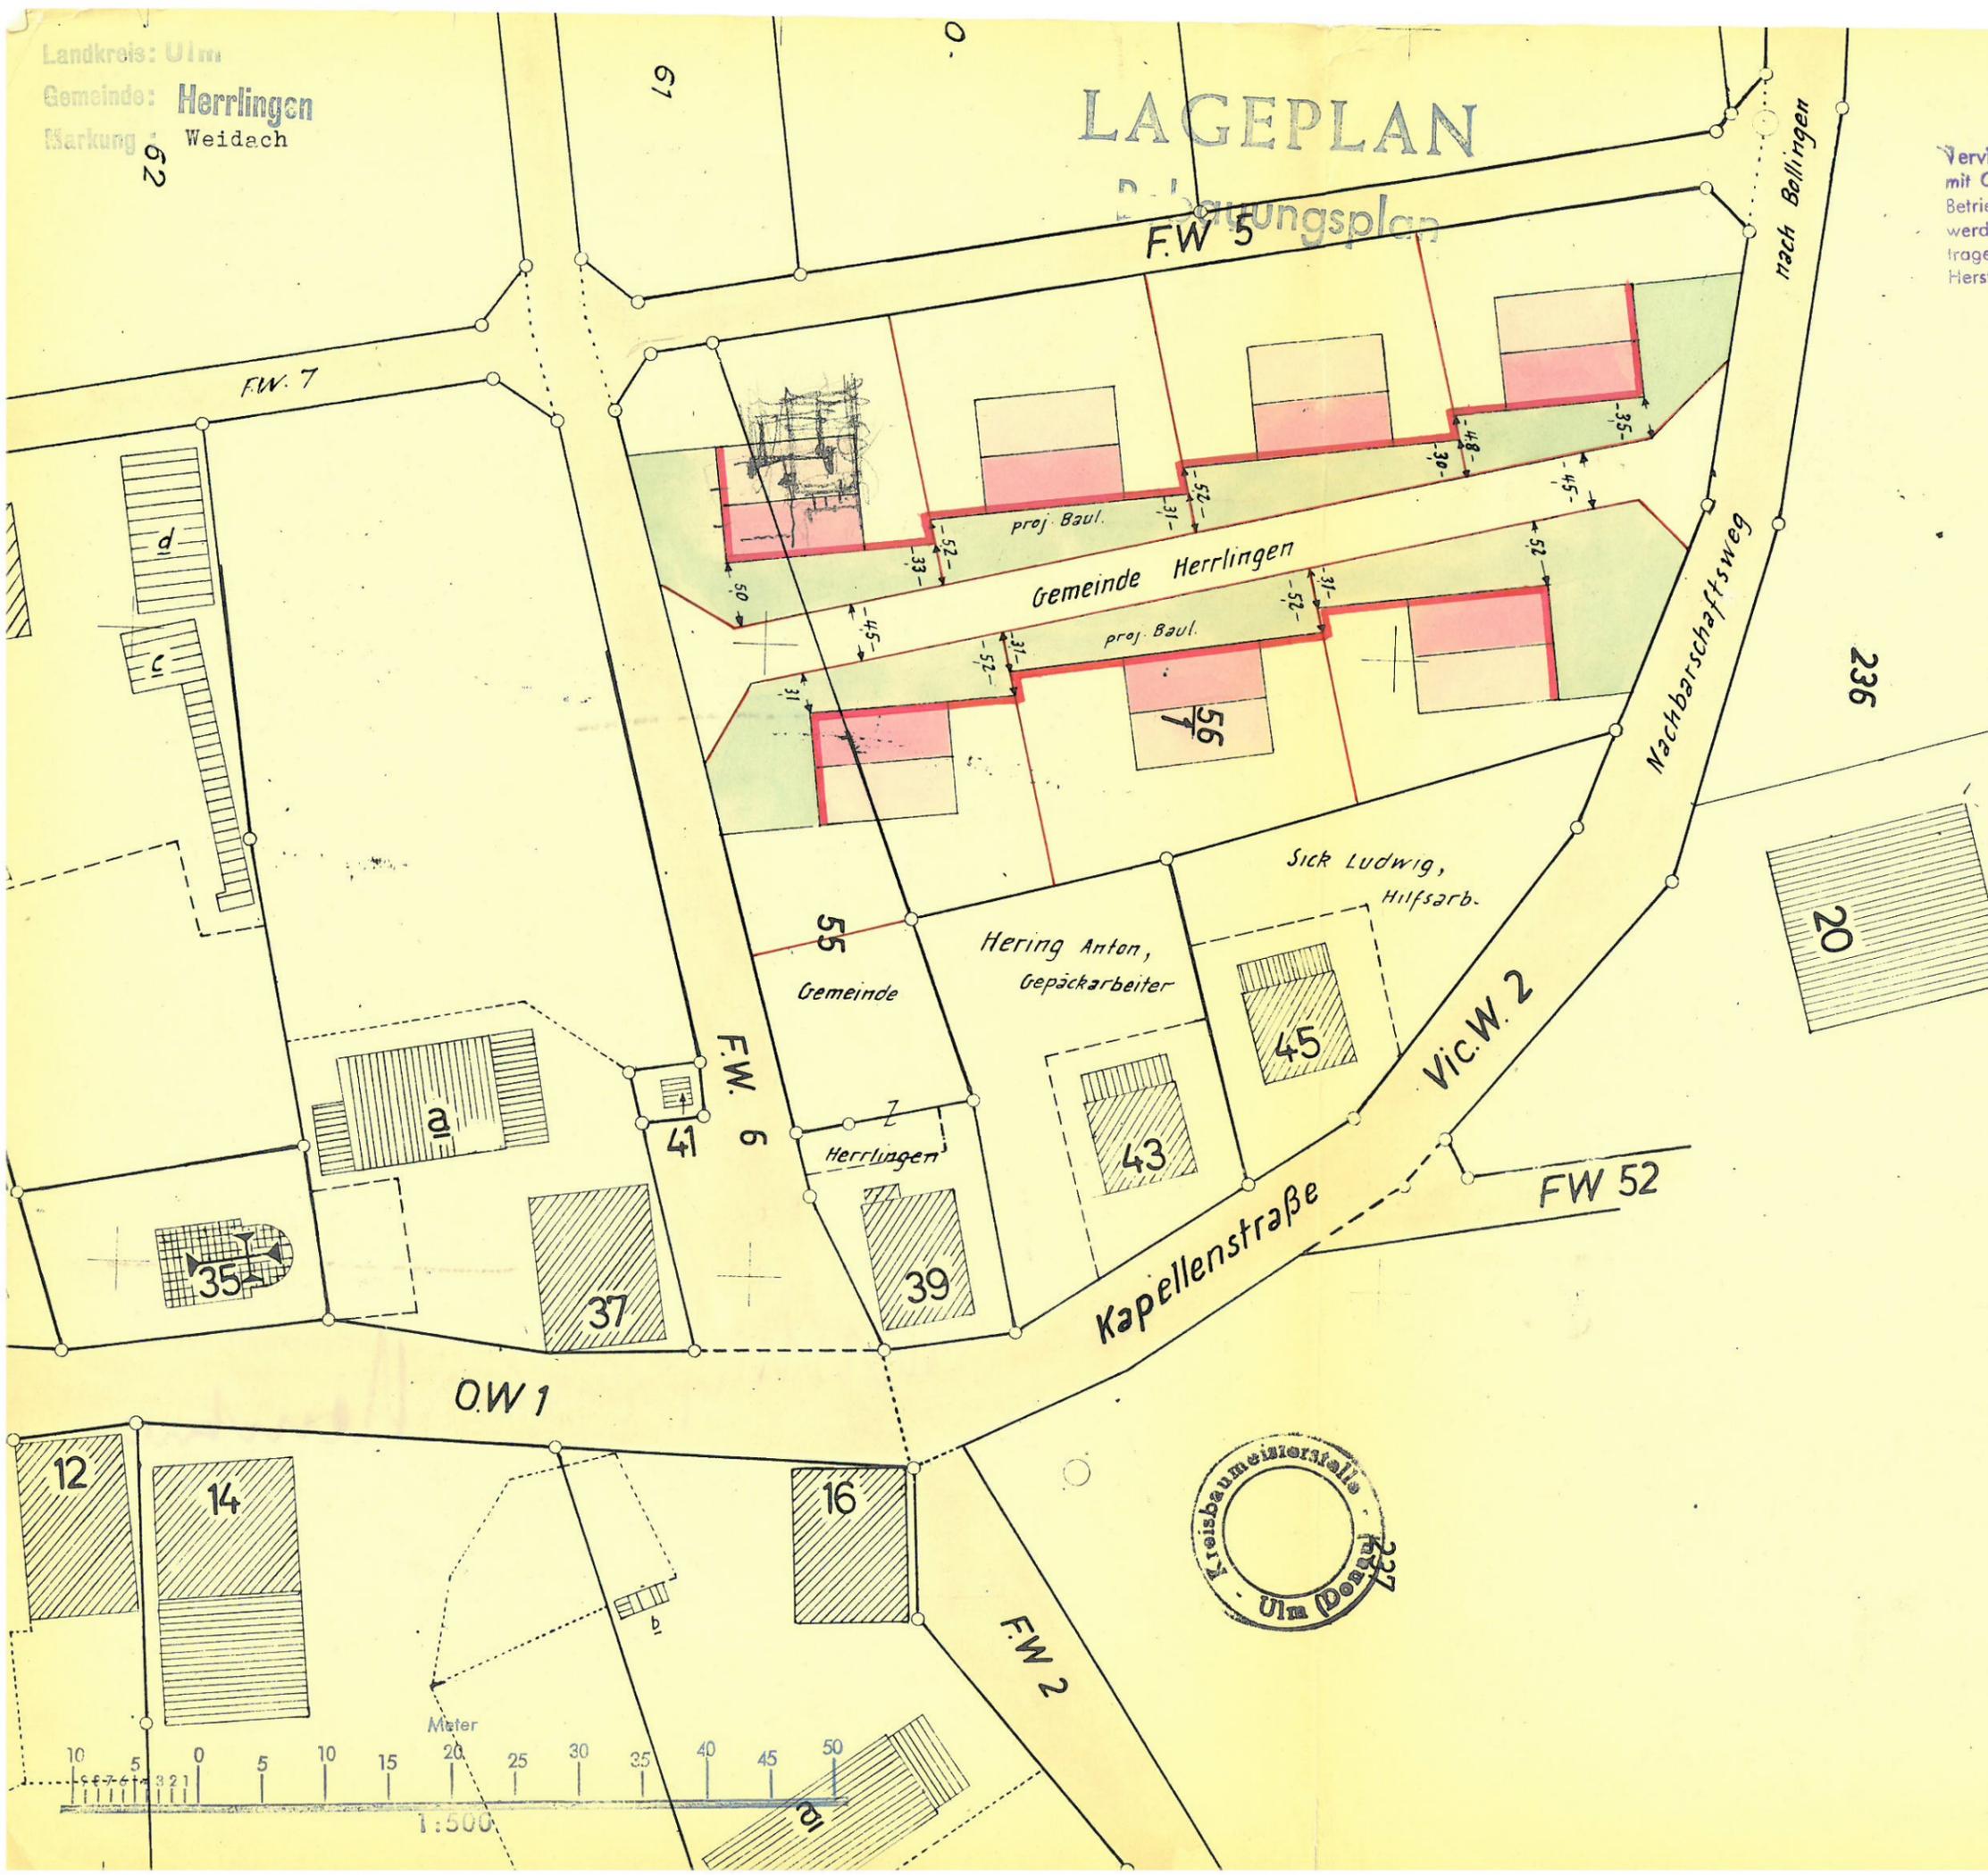

Geprüft und mit dem Vorbehalt aller Rechte beurkundet:  
 Ulm den 14. Mai 1958  
 Vermessungsamt:

*[Signature]*  
 Reg.verm.rat.

