Schnitt A-A

Retentionsbodenfilter Sohlfläche ca. 385m²

Bereich Becken 1 West

Bereich Becken 2 Ost

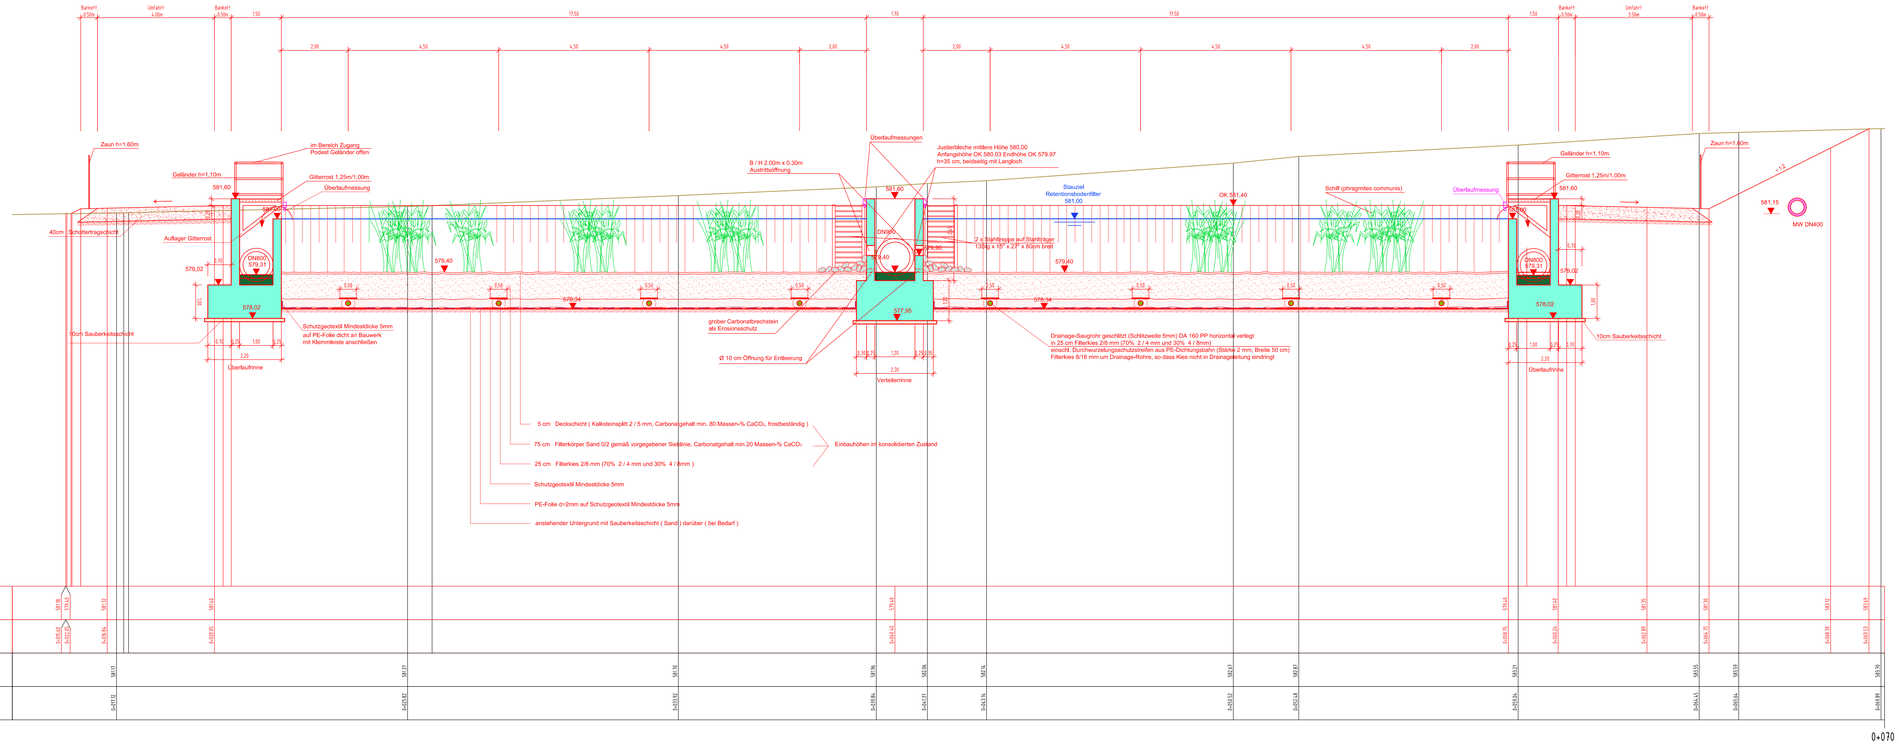

Detail

Geländer/Gitterrost
Podest

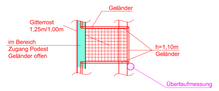

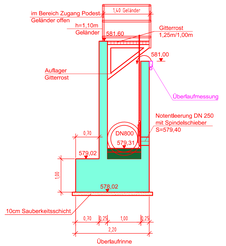

Ausschreibungsunterlagen

Änderung	Datum	Bearbeiter	Index
			E
			D
			C
			B
			A

WASSERMÜLLER ULM
INGENIEURBÜRO FÜR BAUWESEN GMBH

WASSERMÜLLER ULM GMBH INGENIEURBÜRO
Beratende Ingenieure, Sachverständige, Siedlungswasserwirtschaft, Straßenbau, Ingenieurvermessung
Hörvalinger Weg 44
89081 Ulm
www.wassermueller.de
Telefon (0731) 96687-0
Telefax (0731) 96687-99
eMail: info@wassermueller.de

Bauherr: **Stadt Blaustein**
Alb-Donau-Kreis

Lage:
Stadt **Blaustein**
Stadtteil **Weidach**

Blaustein

Bauvorhaben:
Kanalisation

VORABZUG
Bearbeitungsstand: 19.02.2021

Fertigung: | Beilage:

Retentionsbodenfilter

Anerkannt, der Bauherr:

Schnitt A-A - Ausführung

Auftrag: 16 014 387-1 Plan-№ 64 683 Index
Zeichnung:G:\Bauamt\Weidach\Retentionsbodenfilter RQB 250
Weidach\Ausf\Ausführung\MM_Schnitte_RBF_2020_Ausf.dwg
Layout: Schnitte_A_A_50
Blattgröße:

Maßstab: 1:50		
gefertigt	Feb 21	EHO
geprüft	Feb 21	

Ulm (Donau), den