# Bereich Becken 2 Ost

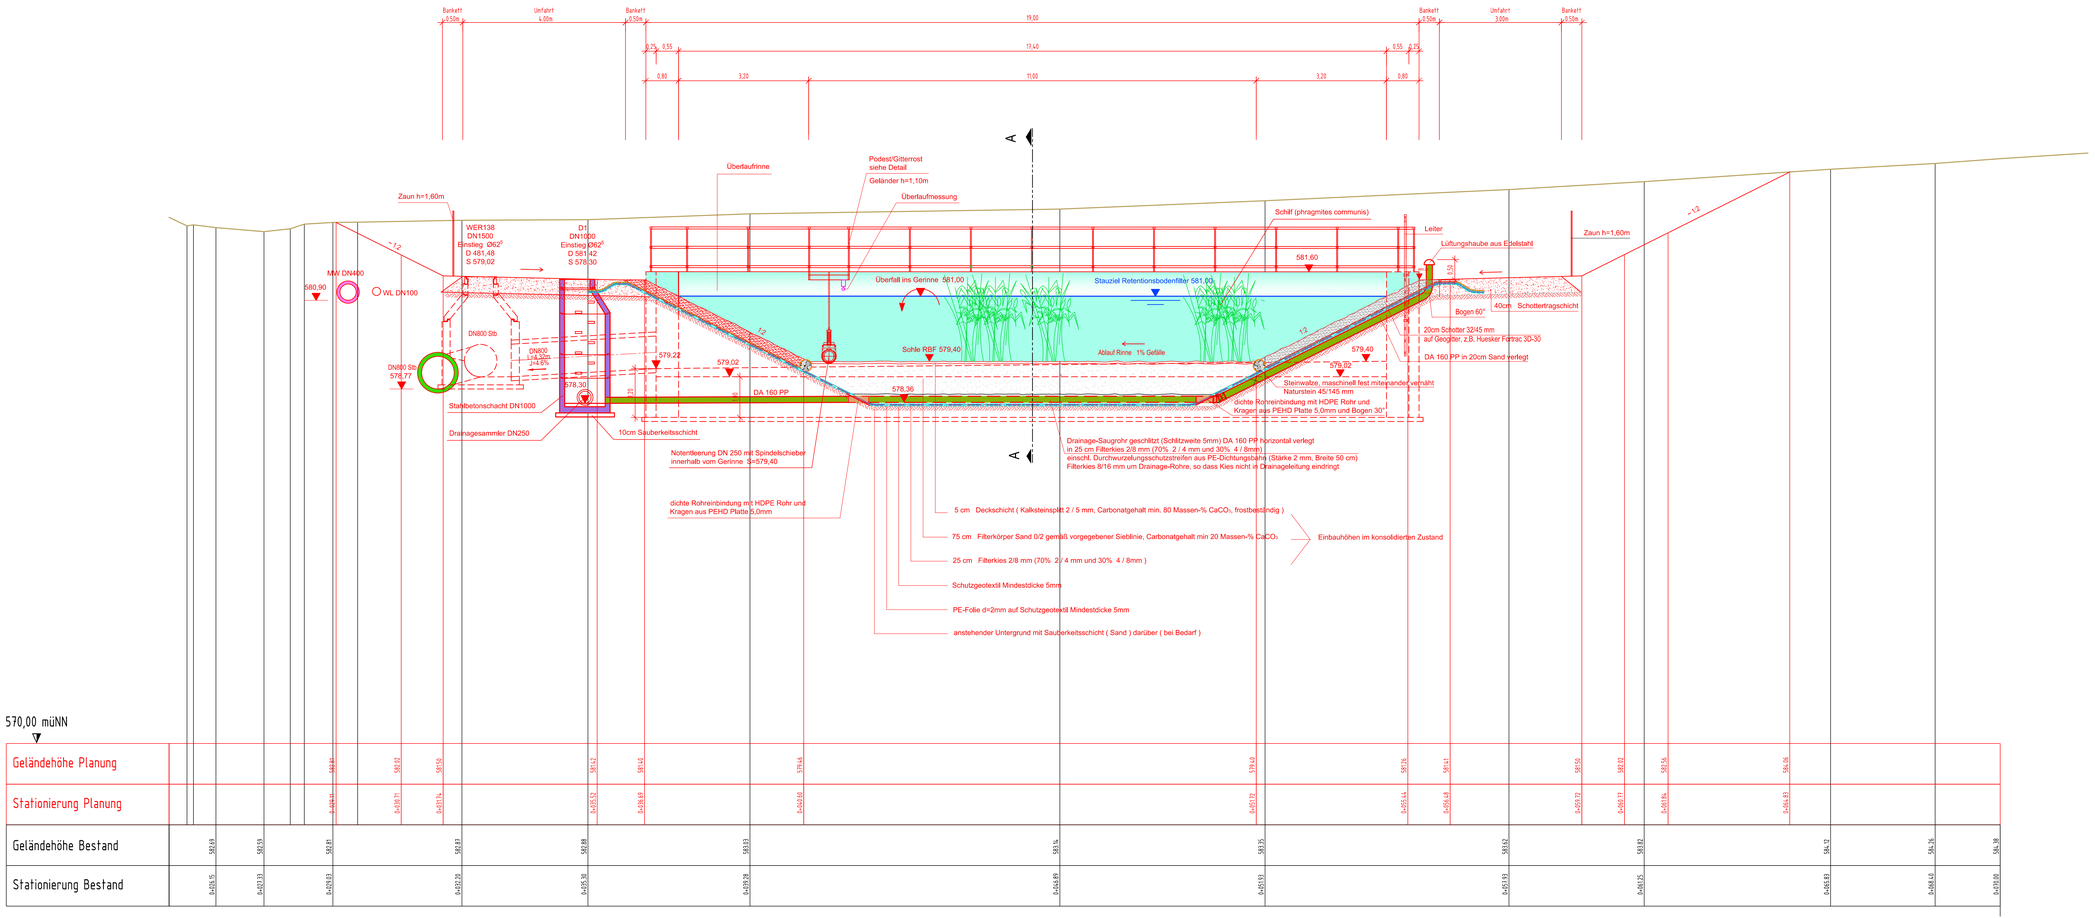


Ausschreibungsunterlagen

| Änderung | Datum | Bearbeiter | Index |
|---|---|---|---|
| | | | E |
| | | | D |
| | | | C |
| | | | B |
| | | | A |

**WASSERMÜLLER ULM GMBH**
INGENIEURBÜRO FÜR BAUWESEN


WASSERMÜLLER ULM GMBH INGENIEURBÜRO
Beratende Ingenieure, Sachverständige, Siedlungswasserwirtschaft, Straßenbau, Ingenieurvermessung
Hörvelsinger Weg 44 89081 Ulm www.wassermueller.de
Telefon (0731) 96687-0 Telefax (0731) 96687-99 eMail: info@wassermueller.de


Bauherr: **Stadt Blaustein**
**Alb-Donau-Kreis**

Lage:
Stadt **Blaustein**
Stadtteil **Weidach**

Blaustein

Bauvorhaben:
Kanalisation

**VORABZUG**
Bearbeitungsstand: 19.02.2021

Fertigung | Beilage

Anerkannt, der Bauherr:

Retentionsbodenfilter

Schnitt B-B - Ausführung

| | | | |
|---|---|---|---|
| Auftragsnummer 16 014 387-1 | Plan Nr. 64 684 | Index | Maßstab 1:50 |
| Zeichnung: K:\Blaustein\Weidach\Retentionsbodenfilter RGB 250 Weidach\Acad\Ausführung\WM_Schnitte_RBF_2020_Ausf.dwg | | | gefertigt Feb 21 EHO |
| Layout: Schnitte_B_B_50 | | | geprüft Feb 21 |
| Blattgröße: | | | |

Ulm (Donau), den