

Landkreis: Ulm  
Gemeinde: Ehrenstein  
Markung: von Blaubeuren



# Baulinienplan

über Herrlinger-, Frauen- u. Löwenstraße

E. B. Nr. 1/2  
Bundesrepublik Deutschland (Bundeseisenbahnvermögen)

NORD

nach Ulm 498.56

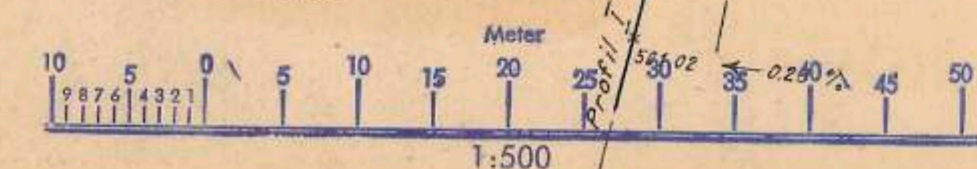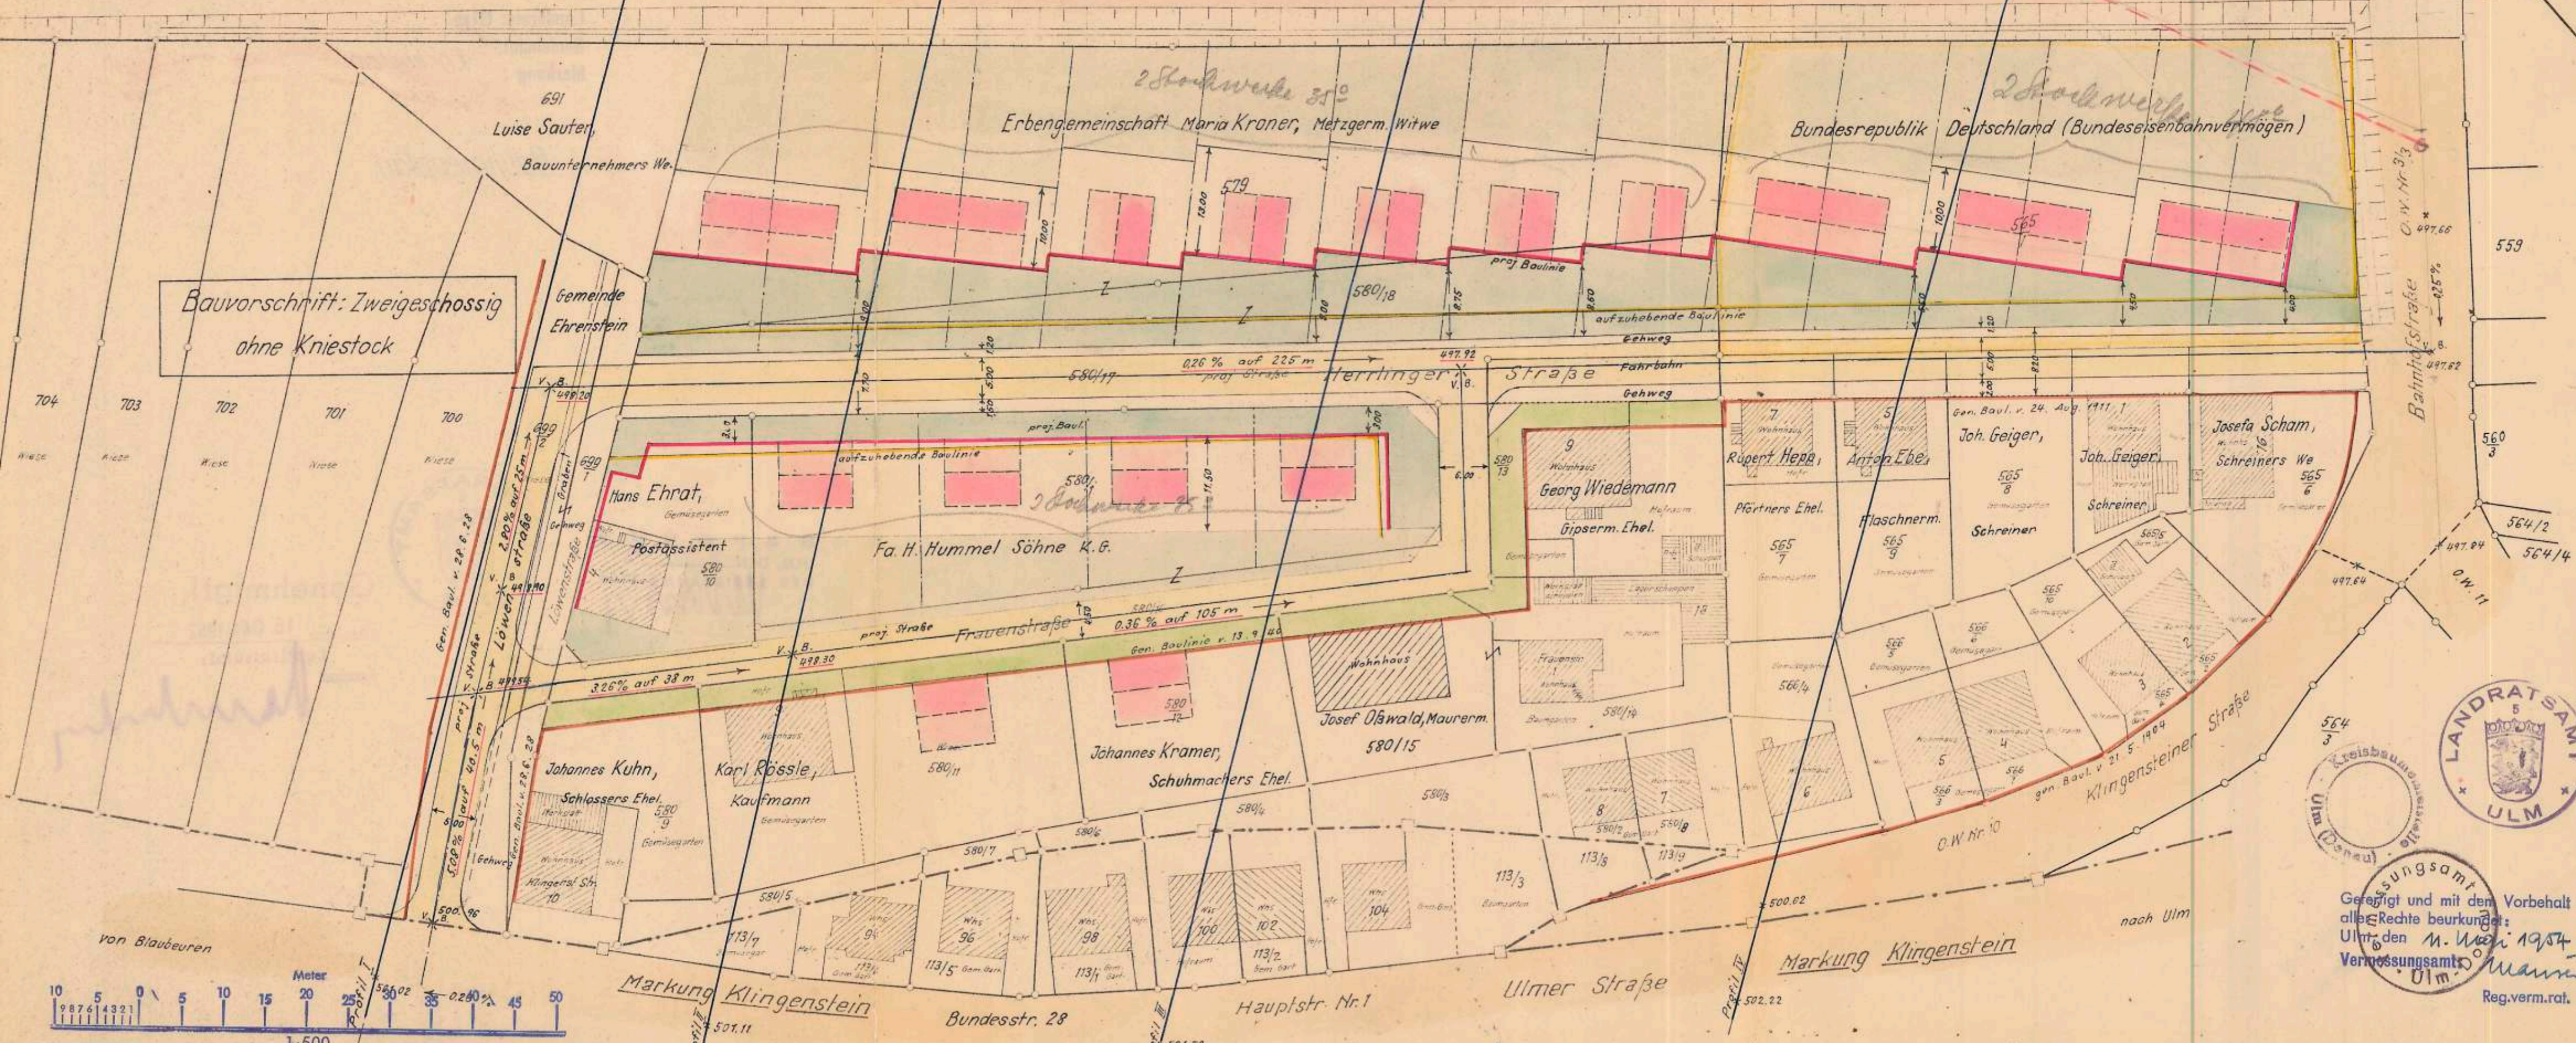

Genehmigt und mit dem Vorbehalt  
aller Rechte beurkundet:  
Ulm den 11. Juni 1954  
Vermessungsamt  
Ulm  
Reg.verm.rat.