




Landkreis Ulm
Gemeinde Wipplingen
Bemerkung:

Eingemeindeter Hausbesitzer
Ortsbauamt

LAGEPLAN

Bebauungsplan

zum

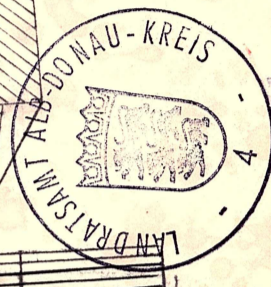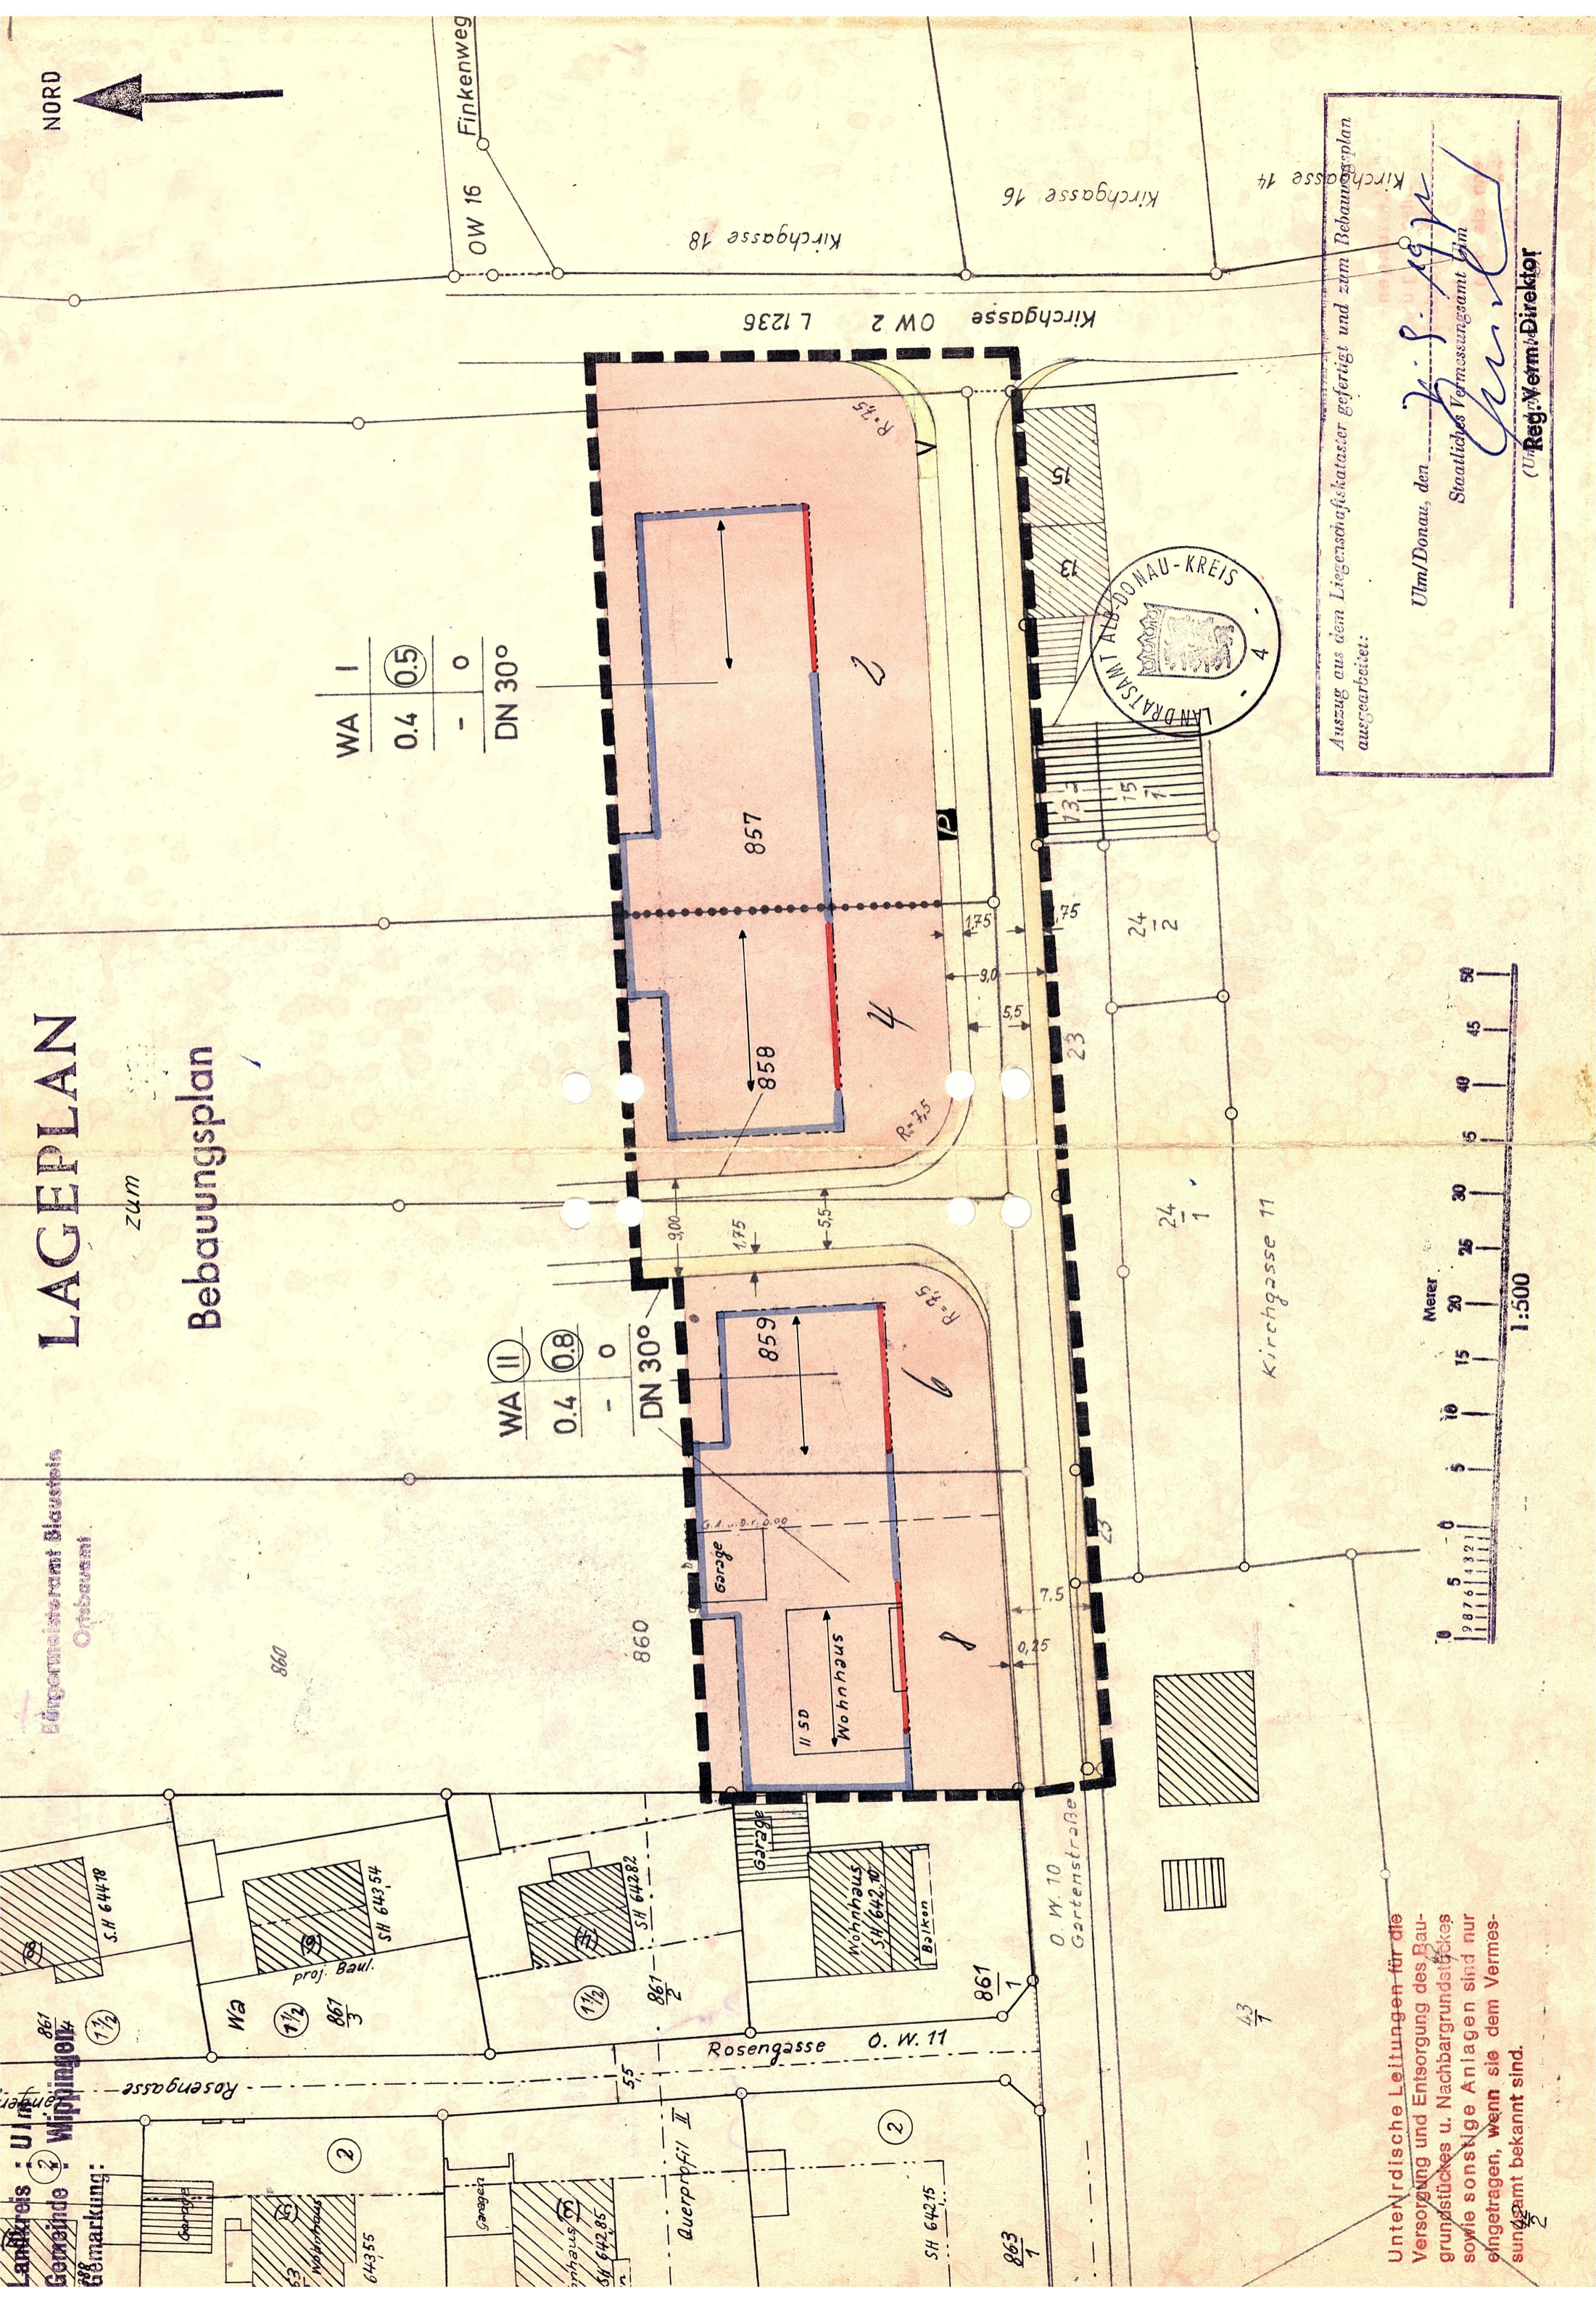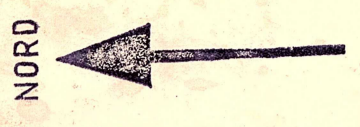

Auszug aus dem Liegenschaftskataster gefertigt und zum Bebauungsplan ausgearbeitet:
 Ulm/Donau, den 22. 8. 1974
 Staatliches Vermessungsamt Ulm
 (Ulm) Reg.-Verm.-Direktor

Unterdirdische Leitungen für die Versorgung und Entsorgung des Baugrundstückes u. Nachbargrundstückes sowie sonstige Anlagen sind nur einzutragen, wenn sie dem Vermessungsamt bekannt sind.