


BIRKEBENE

LAGEPLAN

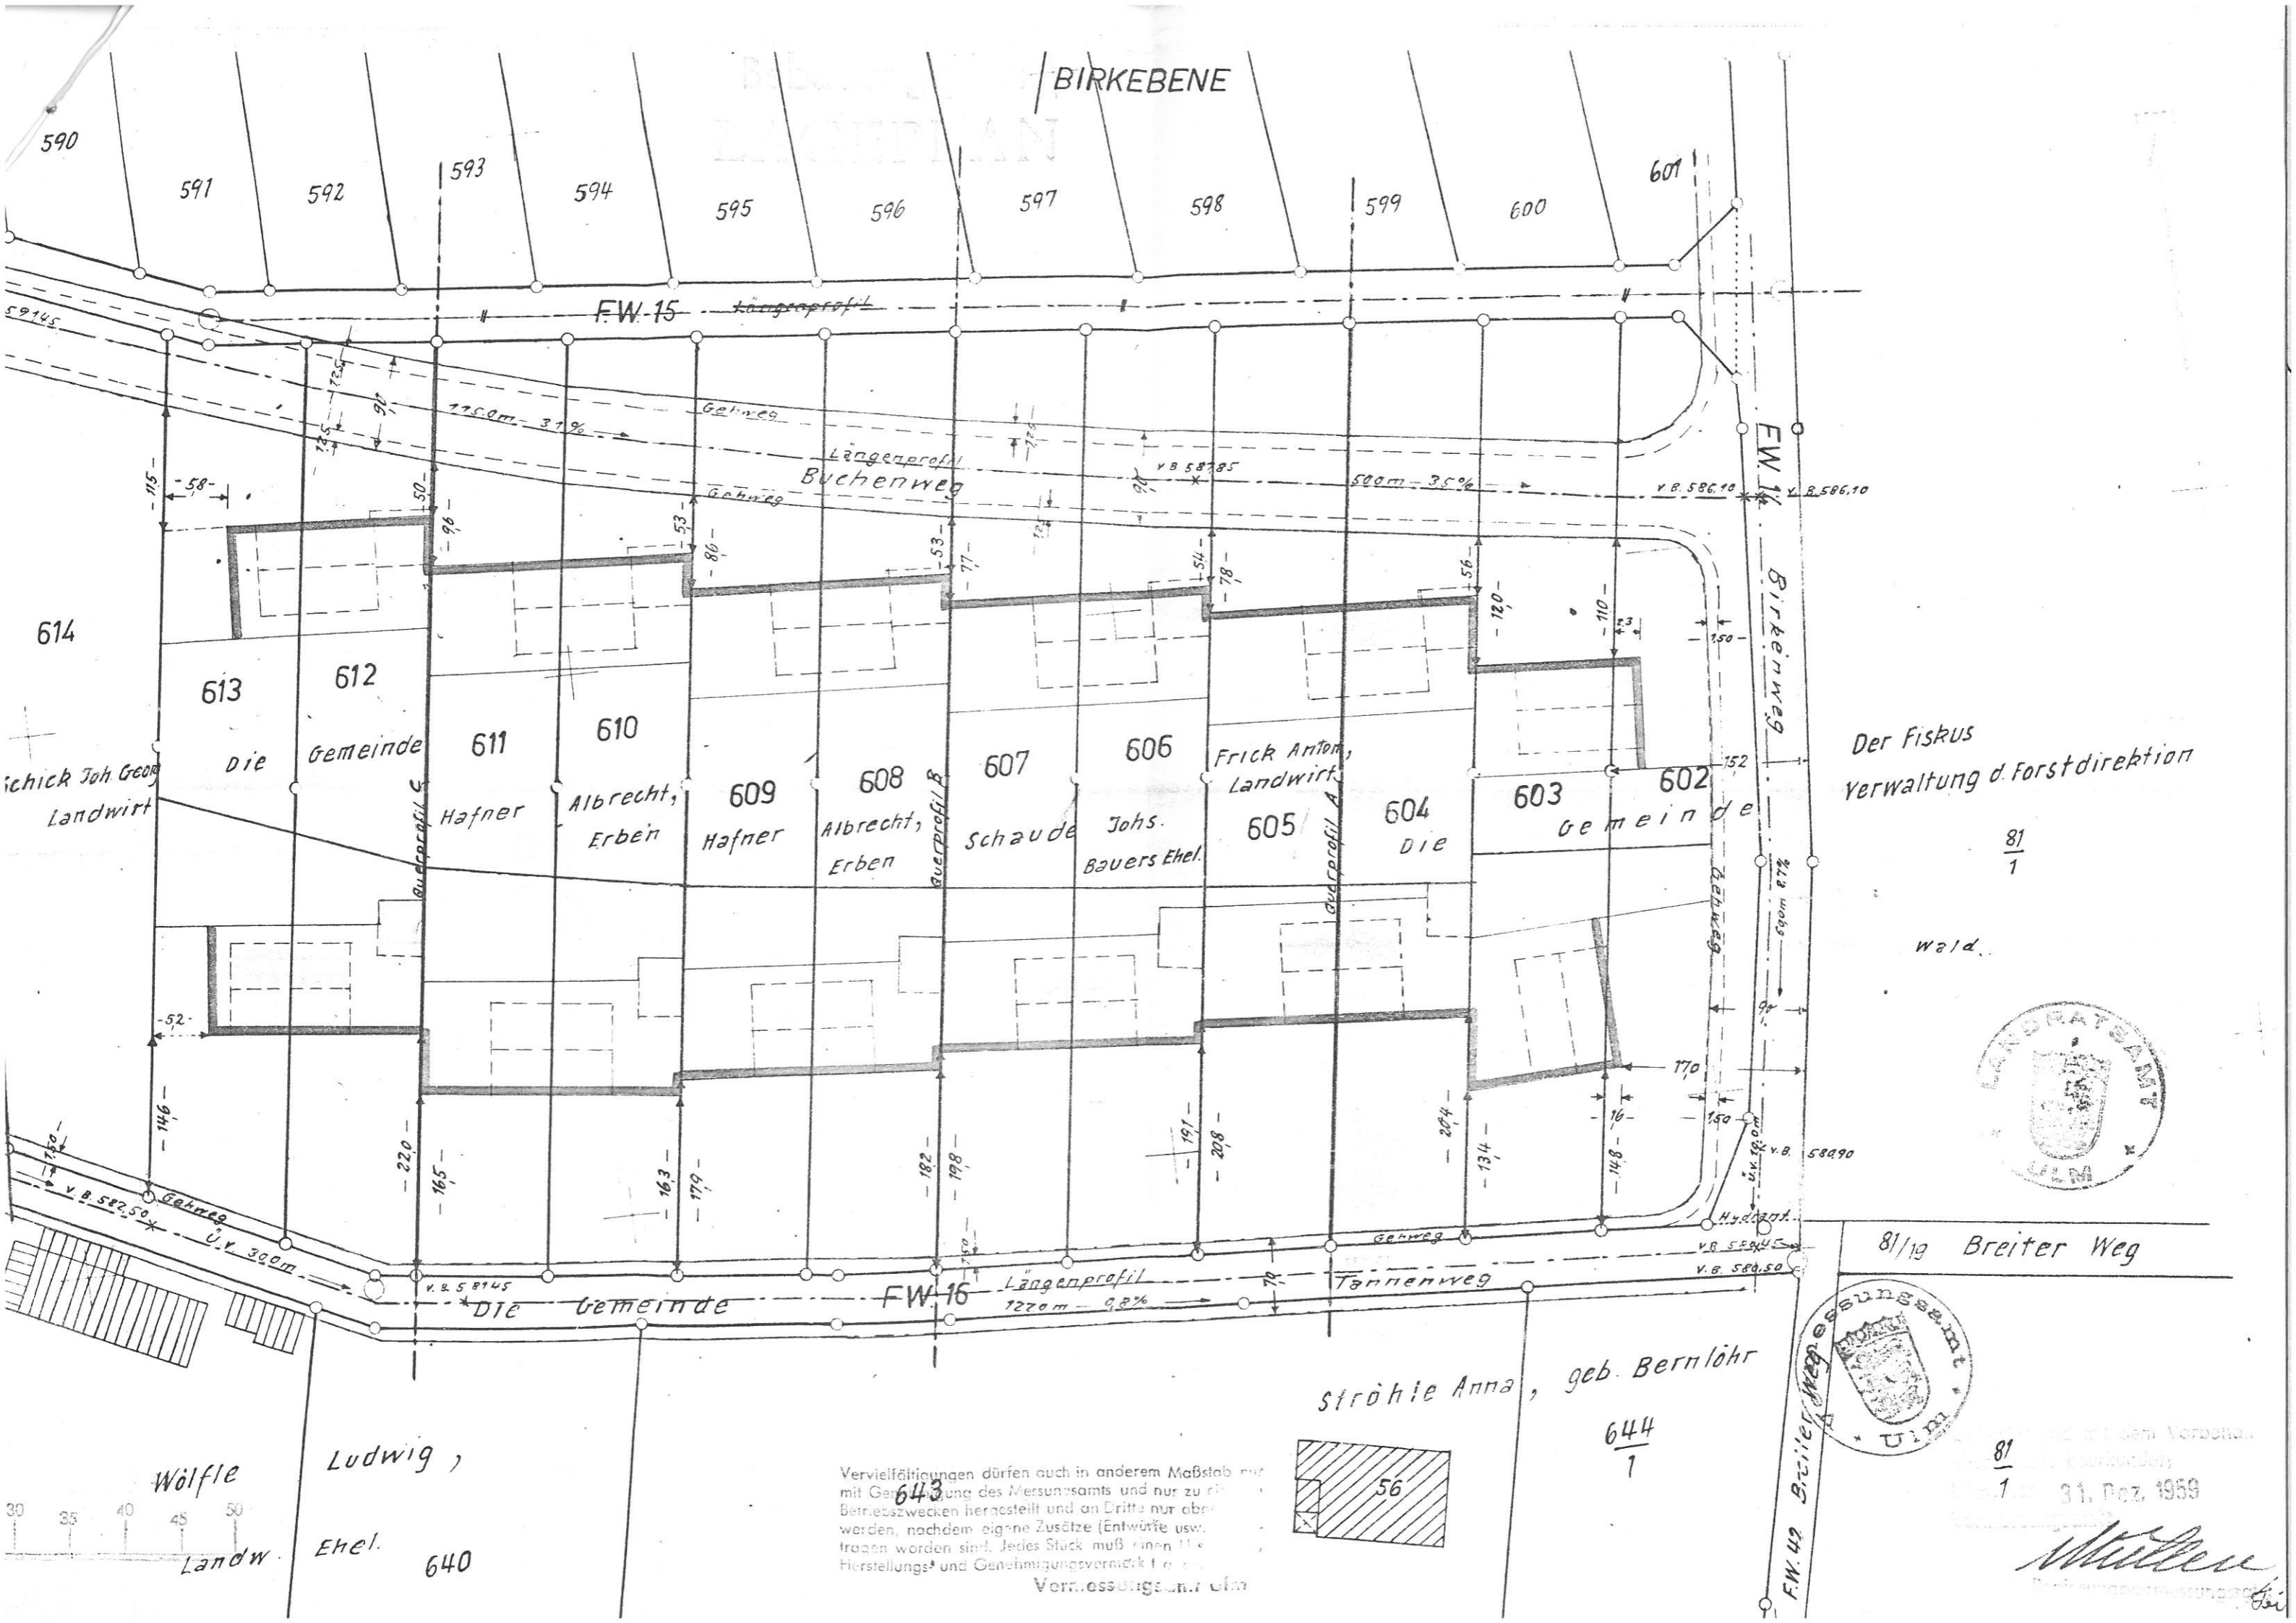

590

591

592

593

594

595

596

597

598

599

600

601

614

613

612

611

610

609

608

607

606

605

604

603

602

Schick Joh Geod
Landwirt

Die Gemeinde

Hafner

Albrecht,
Erben

Hafner

Albrecht,
Erben

Schaude

Johs.
Bauers Ehel.

Frick Anton,
Landwirt

Die

Gemeinde

Der Fiskus
Verwaltung d. Forstdirektion

81
1


Wald.



81/19 Breiter Weg

Ströhle Anna, geb. Bernlöh

644
1

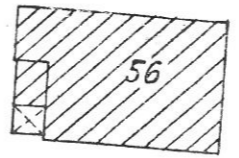

Wölfle

Ludwig,

Ehel.

640

Landw.

Vervielfältigungen dürfen auch in anderem Maßstab nur mit Genehmigung des Messungsamts und nur zu Betriebszwecken hergestellt und an Dritte nur abgegeben werden, nachdem eigene Zusätze (Entwürfe usw.) getragen worden sind. Jedes Stück muß einen Herstellungs- und Genehmigungsvermerk tragen.
Vermessungsamt Ulm



81
1

31. Dez. 1959

Stiller
Verwaltungsamt