




Schnitt 1

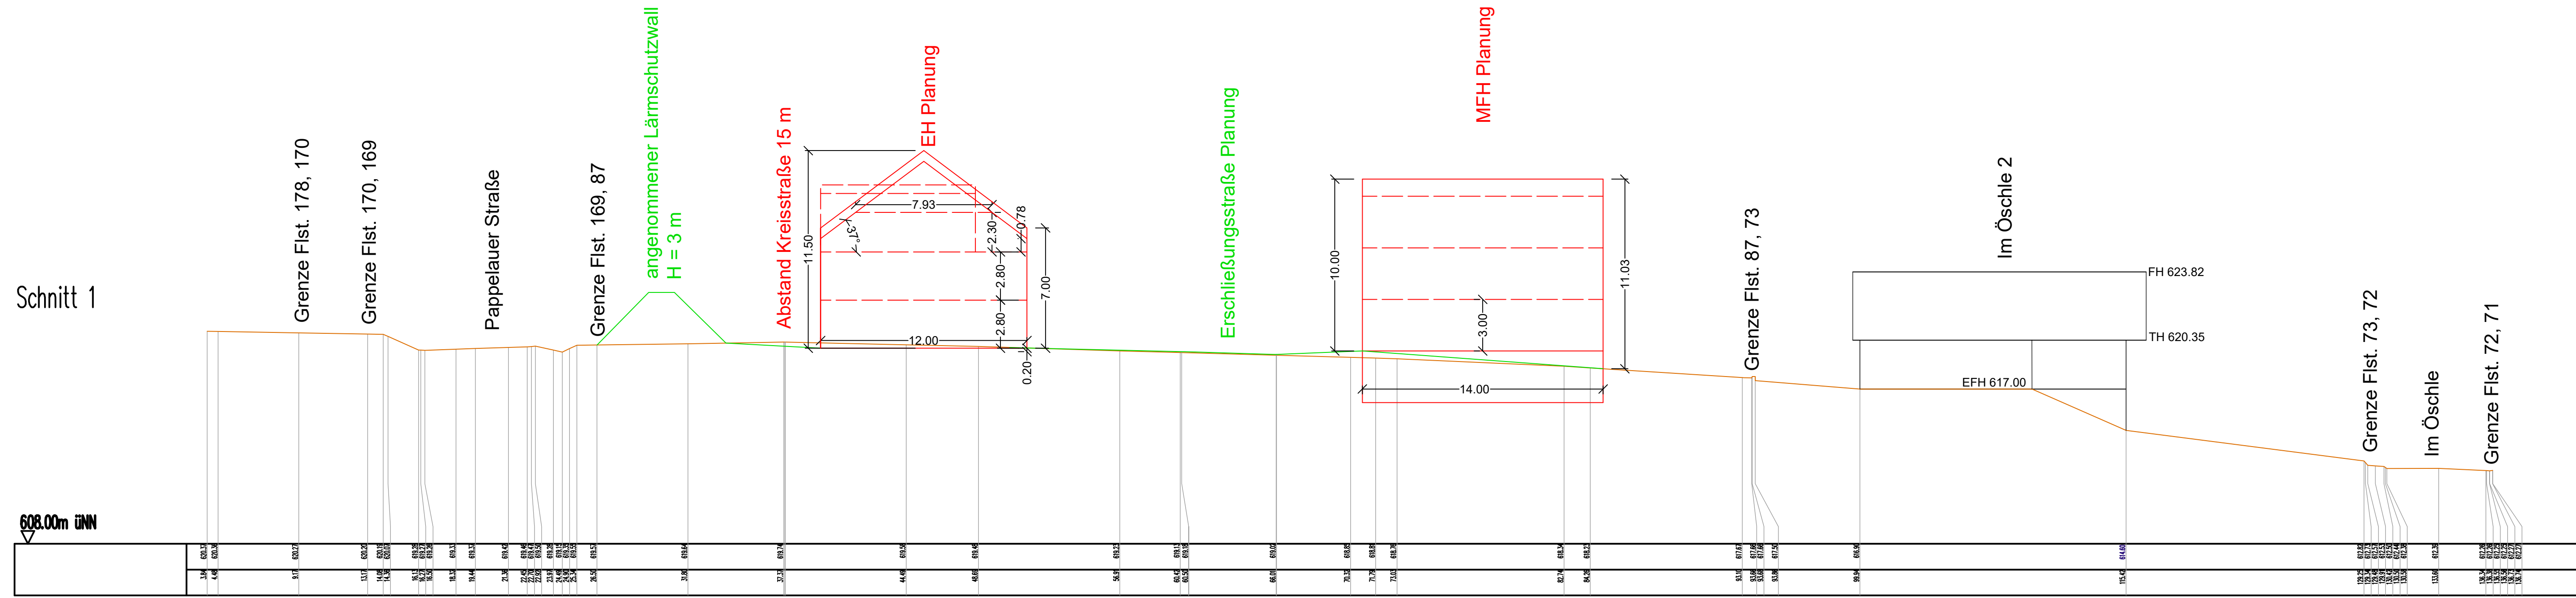

Schnitt 2

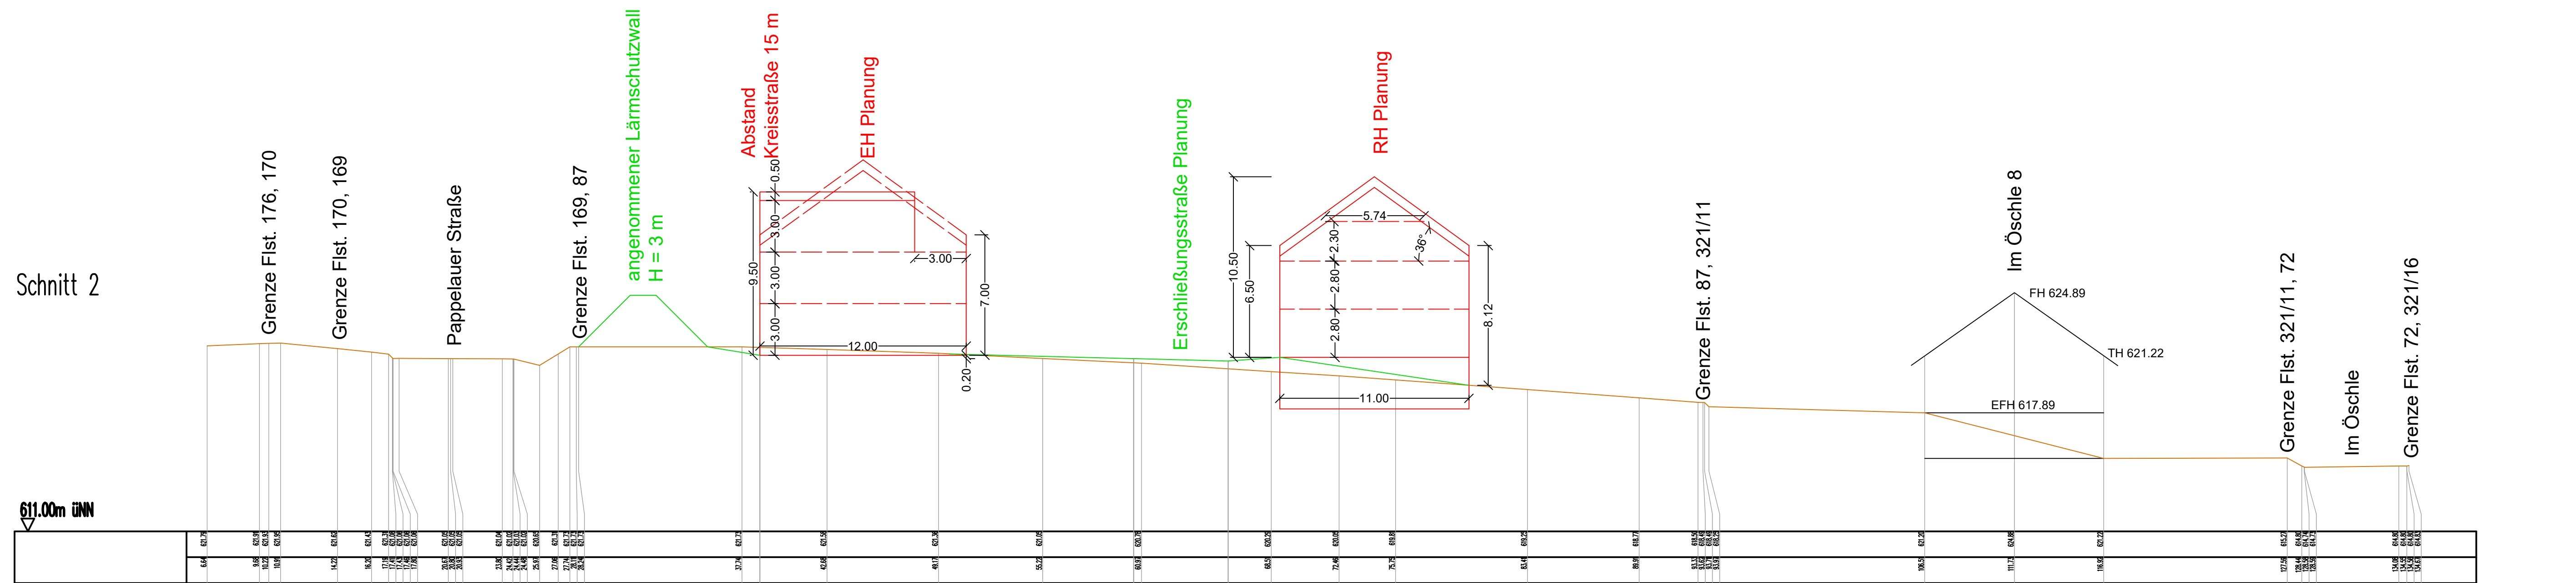

Schnitt 3

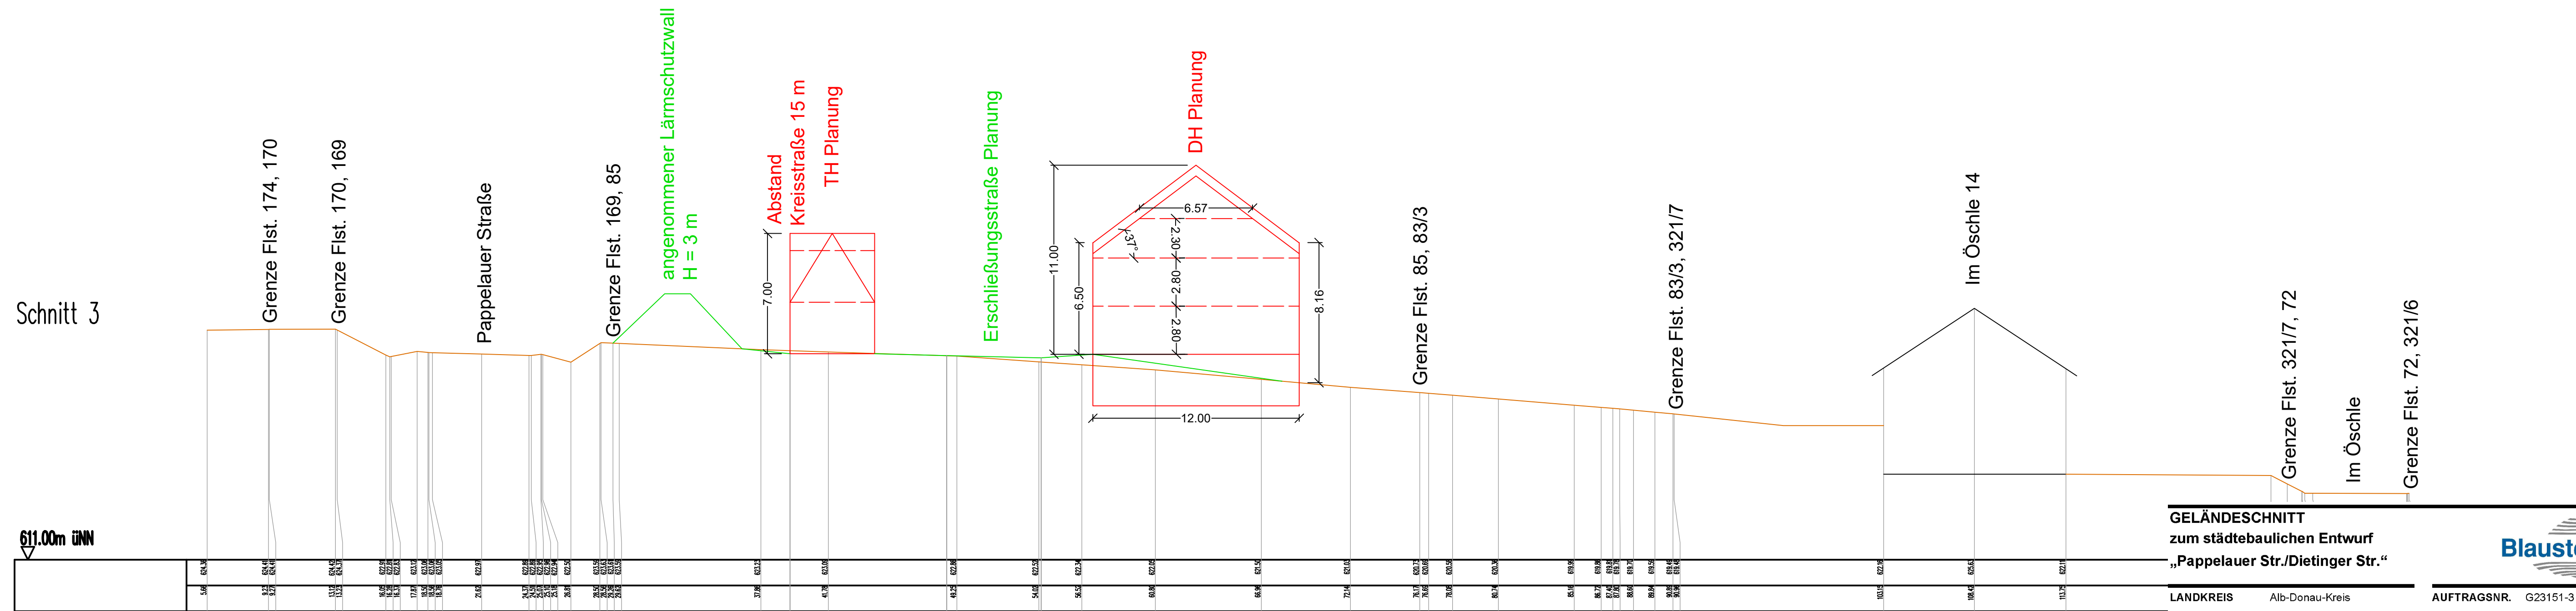


GELÄNDESCHNITT
zum städtebaulichen Entwurf
„Pappelauer Str./Dietinger Str.“



LANDKREIS	Alb-Donau-Kreis	AUFTRAGSNR.	G23151-3
STADT	Blaustein	MASSTAB	1:200 / 1:200
GEMARKUNG	Markbronn	PLANGRÖSSE	dm ²
BEARBEITER	Leonie Gerst	DATUM	19.03.2024
PLANINHALT	Geländeschnitte 1-3		
DRUCKDATEI	240320_G23151_GS_SD.pdf		

AUFTRAGGEBER Stadt Blaustein

Dieser Plan ist urheberrechtlich geschützt. Bei Weiterverwendung ist Gerst Ingenieure als Urheber auf dem Plan zu vermerken.

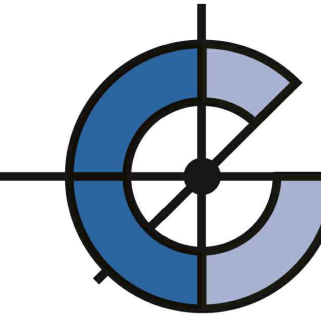

GERST
INGENIEURE
T +49 7041 9545 0
KONTAKT@GERST-ING.DE
WWW.GERST-ING.DE