Schnitt C-C
Überlaufrinne West

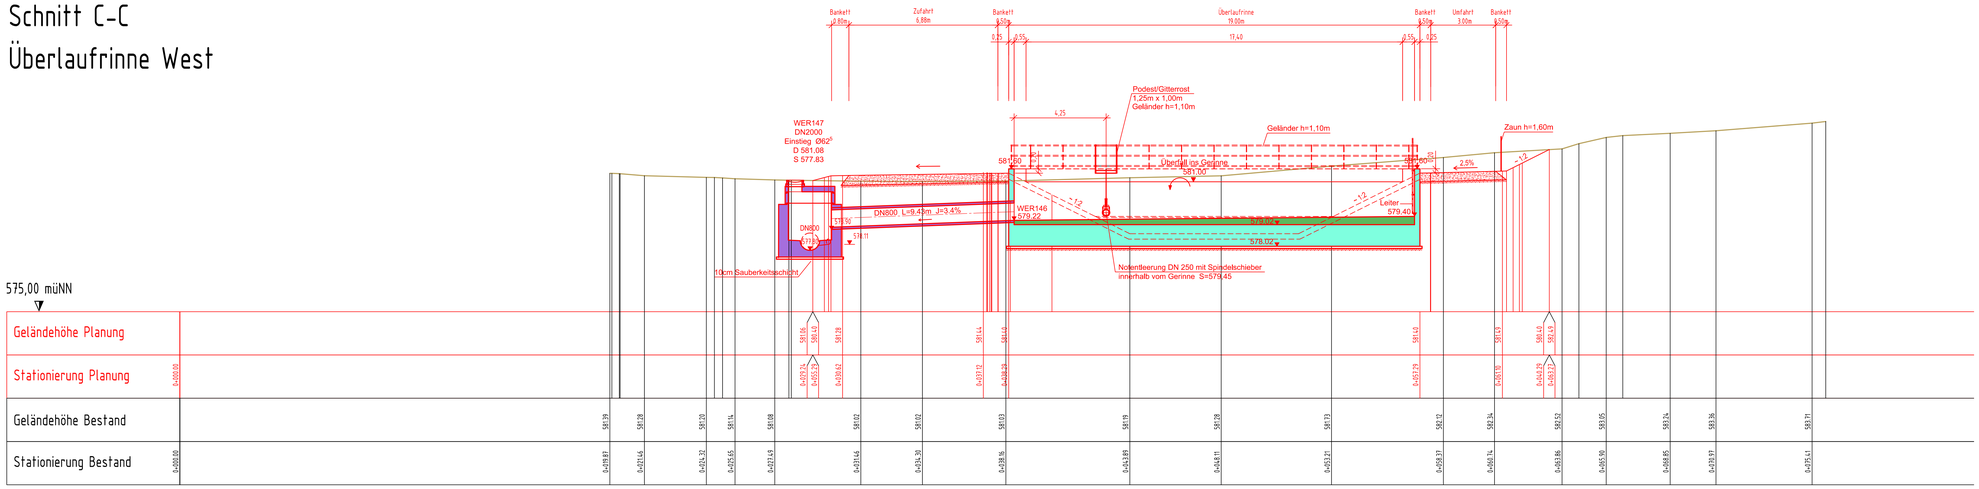

575,00 müNN

Geländehöhe Planung	
Stationierung Planung	0+000,00

Schnitt D-D
Verteilerrinne

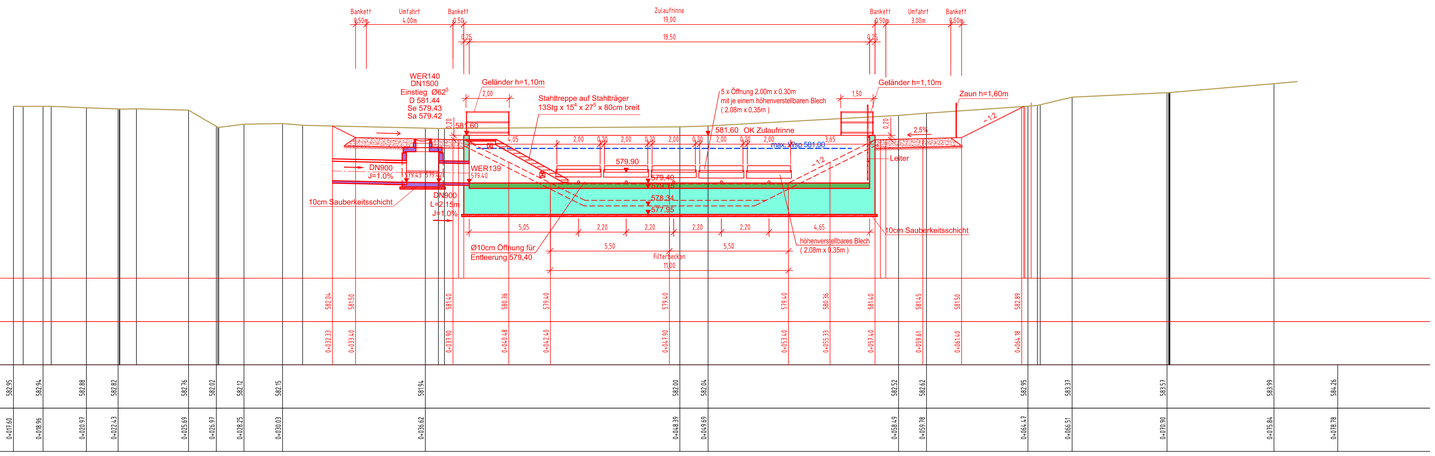

575,00 müNN

Geländehöhe Planung	
Stationierung Planung	0+000,00

Schnitt E-E
Überlaufrinne Ost

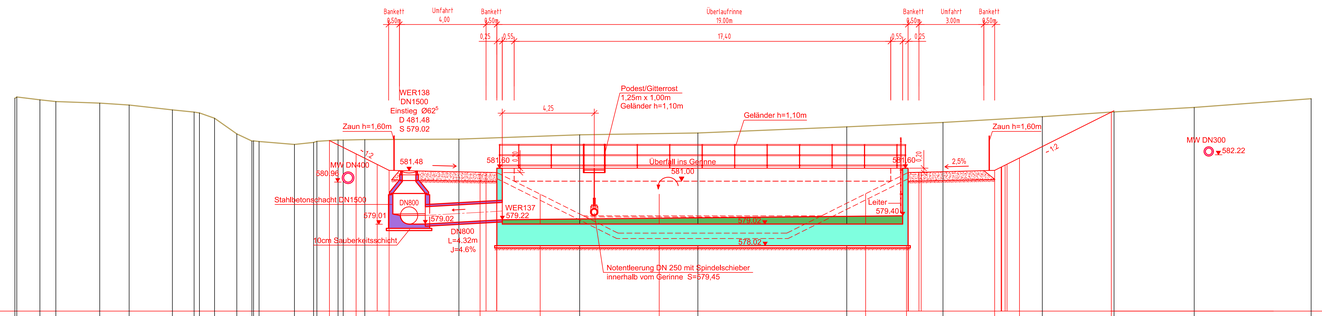

575,00 müNN

Geländehöhe Planung	
Stationierung Planung	0+000,00
Geländehöhe Bestand	584,83 584,76 584,61 584,52 584,39 584,19 583,83 582,78 582,84 582,90 582,92 583,34 583,14 583,23 583,51 583,71 583,98 584,20 584,41 584,81

Legende

- gepl. Stahlbeton
- gepl. unbewehrter Beton
- geplantes Gelände
- bestehendes Gelände

Ausschreibungsunterlagen

Änderung	Datum	Bearbeiter	Index
			E
			D
			C
			B
			A

WASSERMÜLLER ULM GMBH INGENIEURBÜRO FÜR BAUWESEN

WASSERMÜLLER ULM GMBH INGENIEURBÜRO — Beratende Ingenieure, Sachverständige, Siedlungswasserwirtschaft, Straßenbau, Ingenieurvermessung — Hörvelsinger Weg 44, 89081 Ulm, www.wassermueller.de — Telefon (0731) 96687-0, Telefax (0731) 96687-99, eMail: info@wassermueller.de

Bauherr: **Stadt Blaustein**
Alb-Donau-Kreis

Lage:
Stadt **Blaustein**
Stadtteil **Weidach**

Blaustein

Bauvorhaben:
Kanalisation

VORABZUG
Bearbeitungsstand: 19.02.2021

Fertigung | Beilage

Anerkannt, der Bauherr:

Retentionsbodenfilter

Schnitte C-C, D-D, E-E durch die Betonrinnen - Ausführung

Auftrag-Nummer 16 014 387-1 | Plan Nr. 64 685 | Index

Zeichnung K:\Blaustein\Weidach\Retentionsbodenfilter RÜB 250 Kanalisation\Ausführung\WM_Schnitte_NBF_2020_Ausf.dwg
Verlauf: Schnitte_Ausf_Rinnen
Blattgröße:

Maßstab 1:100

gefertigt	Feb 21	EHO
geprüft	Feb 21	

Ulm (Donau), den