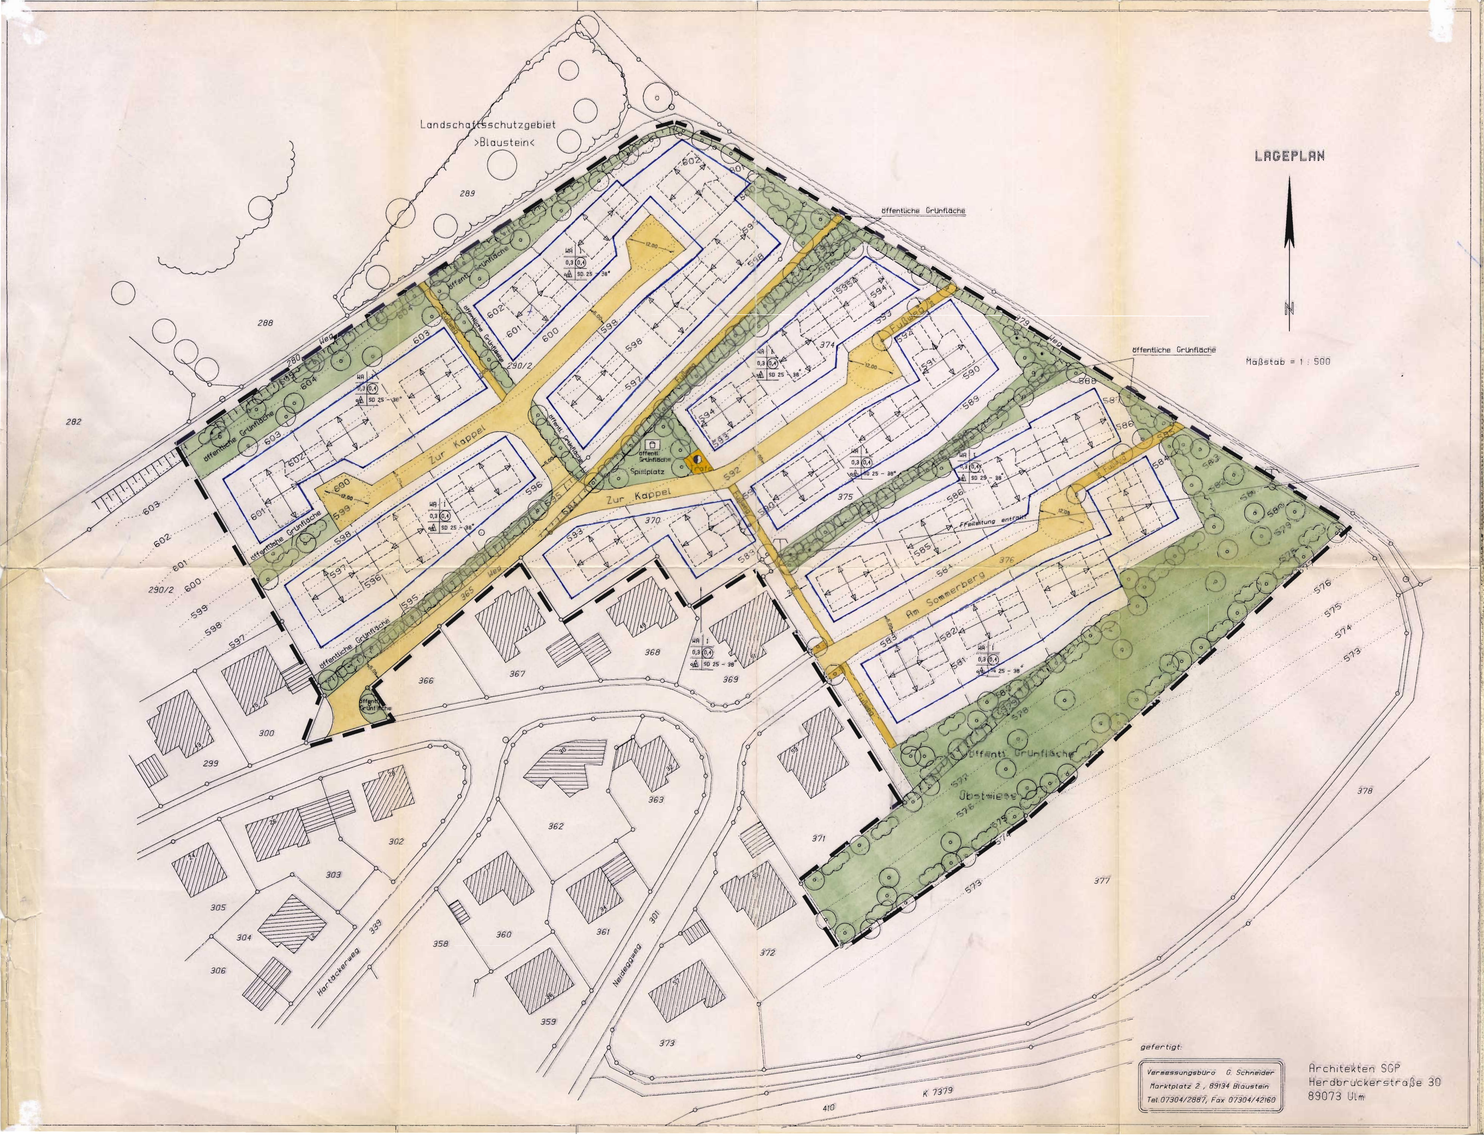

Textliche Festsetzungen zum Bebauungsplan
"Östlicher Ortsrand Dietingen"

Ergänzend zu den Einschreibungen im Lageplan sind folgendes festgesetzt:

1. Planungsrechtliche Festsetzungen
(§ 9 Abs. 1 u. 2 des BauGB in der Fassung v. 8.12.1986
u. BauNVO in der Fassung v. 23.2.1990)

1.1 Art der baulichen Nutzung
WA: Allgemeines Wohngebiet

1.1.1 Ausnahmen in Sinne v. §4 Abs.3 BauNVO sind gem. §1 Abs. 6 BauNVO nicht zulässig

1.2 Maß der baulichen Nutzung
Siehe Einschriebe im Plan
Die Flächen von Aufenthaltsräumen i. Geschoßen, die keine vollgeschosse sind, sind auf die Geschoßfläche anzurechnen.

1.3 Offene Bauweise
Nur Einzelhäuser zulässig

1.4 Öffentliche Verkehrsflächen
Einsprechend den Einschreibungen im Lageplan

1.5 Fußbodenhöhe
Die Höhe des Erdgeschoß-Fußbodens darf gemessen an der Straßenmitte Hausseite, i Maximal 0,20 m über dem auf dieser Linie anstehenden natürl. Boden Gelände liegen.
Bei dem Baugesuch sind qualifizierte Geländeschnitte einzureichen.

1.6 Garagen
Garagen sind nur auf der überbaubaren Grundstücksfläche zulässig
Sie sind mit Hängedächern einzudecken.

2. Bauordnungsrechtliche Festsetzungen
(§ 9 Abs. 4 BauGB in Verbindung mit § 73 LBO in der Fassung v. 28.11.1983, zuletzt geändert durch Gesetz v. 22.2.1990)

2.1 Gestaltung der baulichen Anlagen

2.1.1 Dachform u. Dachgestaltung
Es sind nur Satteldächer zulässig (Th 28-38°). Die Dachflächen müssen bei jedes Gebäude den gleichen Neigungswinkel haben. Als Dacheindeckungsmaterial sind nur Tonziegel und Betondachsteine in Farben rot bis braun zulässig.
Dachaufbauten sowie Dacheinschnitten sind ebenfalls zulässig.
Auf dem Dach errichtete Solaranlagen sind in der Neigung des Daches auszubilden.
Vorrichtungen zur Anlage von Wintergärten oder Ausbildungen zur transparenten Abdeckung sind grundsätzig und an bis zu zwei Außenseiten zulässig.

Auf talseitig erschlossenen Grundstücken sind nur Garagen mit Satteldächern oder begrünten Dächern zulässig.

Dachaufbauten
Es gilt die Satzung der Gemeinde Blaustein vom 6.7.94

2.1.2 Gerätschuppen und Gartenlauben
Gerätschuppen und Gartenlauben sind aus Holz oder dem gleichen Material wie die Außenhaute des Hauptgebäudes herzustellen und müssen das gleiche Dacheindeckungsmaterial wie das Hauptgebäude aufweisen.

2.1.3 Traufhöhe
Die Traufhöhe (Schnittpunkt der Dachhaut mit der Außenwand) darf gemessen an Fixpunkt(Gebäudeecken) darf das Maß von 3,5 m nicht überschreiten.

2.2 Sonstige Gestaltungsanforderungen

2.2.1 Einfriedungen
Einfriedungen sind entweder in Form einheimischer Hecken und Sträucher oder als Maschendraht- oder Holzzaun bis zu einer Höhe von 1,0 m zulässig.

2.2.2 Stellplätze und Garagenzufahrten
Nicht überdachte Stellplätze und Garagenzufahrten, sowie Terrassen und Gartenwege sind mit wasserdurchlässigen Belägen zu versehen. Dies gilt auch für Garagenzufahrten, die nur als Fixpunkten gestaltet werden.

2.3 Oberboden
Zur Gartengestaltung ist der anstehende Oberboden zu verwenden. Im Zuge der Erdarbeiten ist der Oberboden gem. § 202 BauGB zu schützen. Überschüssiger Oberboden ist in Rahmen der Gesamtmaßnahme zu verwenden.
Die Mieten sind bis zur Wiederverwendung mit einer Grabeinrichtungsschicht (Saat zwischenbegrünung) zu versehen.

2.4 Aufschüttungen, Abgrabungen
Zur Bodenfüllung des Gebäudeschutzraums sind Aufschüttungen und Abgrabungen auf den Grundstücken zulässig, soweit sie zwischen der Berg- und Talseite des einzelnen Grundstücke den Höhenunterschied von 1,50 m nicht überschreiten. Der Höhenunterschied darf auf der Talseite (Straßenseite) bis zu 1,50 m eingeschritten werden, wenn es Bereich der Stellplätze der Abstand zu den gegebenen Gelände wiederhergestellt wird.

3. Grundwasserschutz
Das Baugebiet befindet sich in der Wasserschutzzone Zone II der Fassung Allental. Die Bestimmungen der Verordnung des Umweltministeriums über Anlagen zum Umgang mit wasser gefährdenden Stoffen (VAwS) vom 11.02.1994 und Anlagen (Anlagenverordnung (AwV) vom 11.02.1994 sind einzuhalten.
Bei der Baudurchführung sind in Einklang kommende Baumaschinen vollkommen unter dem Aspekt des Grundwasserschutzes zu überwachen. Bei der Lagerung von Schmier- und Treibstoffen ist die Verordnung und die Bestimmungen der Anlagenverordnung (VAwS) einzuhalten.

Die Erhaltung einer sonstigen Bodenschicht als Filter zum Karst ist notwendigerweise.
Die Veränderung der Bodenschicht ist verbunden mit Bauwerks- einschnitten ist die Kellersohle mit sorgsamm Aushub oder einer Kiesage cc. 40 cm stark zu überdecken.

4. Grundwasserentnahme
Die anfallende unverschmutzte Niederschlagswasser kann brauchbar über die belebte Bodenzone versickert werden.

Zur Nutzung des Grundwassers nach § 34 WG ist Gebrauch ~~Erlaubnis~~ ~~Bewilligung~~ beim Landratsamt Alb-Donau-Kreis ~~beantragt~~ ~~erteilt~~. Das ~~Bauvorhaben~~ ist mit Zitierte ~~Nr.~~



5. Grundwasserschutzrechtliche Festsetzungen

5.1 Lüftung
Die Kellerräume (Keg 2 - Vieh) sind gegen Grundwasserdruck abzudichten. Zur Durchlüftung sind nur senkrecht Lüftungsrohre mit Rückschlagventil mit einer Höhe von mindestens 1,5 m über Gelände anzuordnen.
Die Lüftungsrohre sind mit Gitterstäben und Maschenweite von 1 mm zu versehen.





Die gebietsspezifischen Standorte sind mit lokalen, hochstämmigen Gehölzarten zu bepflanzen, die der Liste "Strauchart" zu entnehmen sind. Empfohlen sind Arten wie Hainbuche, Holzbirne, Vogelkirsche, Schlehe und Wildpflaume.

Die Flächen sind mit Trockenrasen einzusäen und zu Wildgrasflurer, mit maximal 2- maliger Mahd jährl. zu entwickeln.
Die detaillierte Pflanzanordnung auf dem Flurstück 377 soll erhalten bleiben.

5.6 Gartenpflanzung

5.6.1 Begründung
Zur Eingliederung des Baugebiets in die landschaftliche Situation sind entlang der nächstliegen Grundstücksgrenze standortheimische Gehölze zu verwenden(siehe Liste "Gartengehölzarten").

Besonders standortsprechende Gehölze wie Eibenbaum, Blutbuchen, Hainbuchen sind zu verwenden, wenn grundsätzlich innerhalb des Baugebiets nicht verwendet werden.

Grundsätzlich sind in den Gärten nur standortbezogene Gehölze zu verwenden. Die unterschieden den Bezug zur umgebenden Landschaft. Es sind nur Gehölze zu verwenden, die in der Liste "Gehölze" mit ein schwarzen Punkt aufgeführt der Bodenständigkeit am besten.

Fassaden sollen insbesondere zu den Wintersaiten hin durch Kletter - pflanzen begrünt werden. Dazu geeignete Pflanzen sind der Liste "Kletter" zu entnehmen.

5.6.2 Kompensierung
Gute und flächenschonende ist die Weiterverwendung durch Kompostierung möglichst.
Die Eigenkompostierung auf den Privatgrundstücken ist ausdrücklich zugelassen.

5.6.3 Freiflächenplan
Mit dem Baugesuch ist ein Freiflächenplan einzureichen, in dem mindestens dargestellt sein muß:

- die Höhenlage des Gebäudes und Einbindung der Nachbar- gebäude, Straßen und Wege, Böschungen und Stützmauern,
- bestehende Flächen nach Art der Bebauung/Nutzung, Grünflächen mit Angaben zur Baum- und Strauchbepflanzung.

5.7 Erhaltung und Pflege der Pflanzungen
Sämtliche Bepflanzungen sind vom jeweiligen Grundstückseigentümer zu Wuchs zu fördern und zu pflegen.
Ausgefallene Gehölze sind artengleich zu ersetzen.

5.8 Pflanzliste

5.8.1 Bäume

Feldahorn	(Acer campestre)
Kornelkirsche	(Cornus mas)
Hasel	(Corylus avellana)
Weißdorn	(Crataegus monogyna)
Eiche	(Quercus robur)
Holzapfel	(Malus sylvestris)
Vogelkirsche	(Prunus avium)
Traubenkirsche	(Prunus padus)
Holzbirne	(Pyrus communis)
Himbeere	(Rubus idaeus), stellenweise einsetzen
Holunder	(Sambucus nigra)
Mehlbeerbaum	(Sorbus aucuparia)
Schwarzkalk	(Viburnum opulus)

5.8.2 Sträucher

Feldahorn	(Acer campestre)
Bergahorn	(Acer pseudoplatanus)
Hainbuche	(Carpinus betulus)
Rotbuche	(Fagus silvatica)
Haselnuß	(Corylus avellana)
Weißdorn	(Crataegus monogyna)
Vogelkirsche	(Prunus avium)
Traubenkirsche	(Prunus padus)
Kirschpflaume	(Prunus cerasifera)
Saurkirsche	(Prunus cerasus)
Schlehe	(Quercus robur)
Wildrose	(Rosa canina)
Himbeere	(Rubus idaeus)
Salweide	(Salix caprea)
Holunder	(Sambucus nigra)
Wolliger Schneeball	(Viburnum lantana)
Gemeiner Schneeball	(Viburnum opulus)

5.8.3 Kletterpflanzen

Efeu	(Hedera helix)
Hopfen	(Humulus lupulus)
Geißblatt	(Lonicera caprifolium)
Wilder Wein	(Parthenocissus quinquefolia)
Knöterich	(Polygonum aubertii)
Wein	(Vitis vinifera)

5.8.4 Gehölzregel

Feldahorn	(Acer campestre)
Kornelkirsche	(Cornus mas)
Hasel	(Corylus avellana)
Weißdorn	(Crataegus monogyna)
Holzapfel	(Malus sylvestris)
Vogelkirsche	(Prunus avium)
Kirschpflaume	(Prunus cerasifera)
Zwetschge	(Prunus domestica)
Schlehe/Haselnuß	(Prunus insitia)
Schwarzkalk	(Viburnum opulus)

5.8.5 Sträucher





5.8.6 Gartengestaltung

a. zum Teil aufgelassenen Arten

b. Kleinhausgärten
- Einfriedungen
- Eibe, Kletterhortensie, Weiße Wein, Jungfernrebe
- mit Kletterhilfe
- Pfeifenwinde, Clematis u. Efeu, Geißblatt in Arten
- Kletterrosen und Spalierobst

6. Hinweise
Sollten sich in Zuge der Erdbauarbeiten archäologische Funde oder Befunde zeigen, ist uns dem Landesdenkmal und unverzüglich anzuzeigen. Fund ist die erforderliche Zeit zur Sicherung und Dokumentation aufzubewahren. (§ 20 DSchG)

7. Aufhebung von einschriften
Mit dem Inkrafttreten dieses Bebauungsplanes treten an Gebäudebereich alle Vorschriften außer Kraft, die diesem Bebauungsplan entsprechen oder widersprechen.

Genehmigt
Ulm, den 1.6.1995
Landratsamt
m.d. Ausnahme 2iff 3.1 Abs. 2
die textlichen Festsetzungen

LANDRATSAMT ALB-DONAU-KREIS

ZEICHENERKLÄRUNG

- Allgemeines Wohngebiet
- Baugrenze
- Trafostation
- Fahrbahn
- Fahrweg-Lauf
- öffentliche Grünfläche
- öffentl. Grünfläche -Kinder-Spielplatz-
- Lärm- Wall- Wand-Schutz
- FH Firsthöhe/Wandhöhe
- (E+I) Geschoßflächenzahl
- offene Bauweise, nur Einzelhäuser zulässig
- ges. Gebäude, Lage nicht verbindlich
- SD 38 Satteldach, Dachneigung 30°- 38°
- Grenze der räuml. Geltungsbereiche des Bebauungsplans
- zulässige Firstrichtungen
- Pflanzung von Bäumen
- Pflanzbinden von Sträuchern
- Ernährung von Sträuchern

Gemeinde Blaustein

Ortsteil Dietingen

BEBAUUNGSPLAN

"Östlicher Ortsrand Dietingen"

Verfahrensvermerke

Aufstellungsbeschluß	§ 2 Abs. 1 BauGB ortsübliche Bekanntmachung	am 22.02.1994 am 4.03.1994
Öffentliche Auslegung	§ 3 Abs. 2 BauGB ortsübliche Bekanntmachung Auslegung v. vom 16.7.1993	am 25.11.1994 bis 05.01.1995
Satzungsbeschluß	§ 10 BauGB	am 24.02.1995
Genehmigung	§ 11 BauGB	am 1.6.1995
Anzeige	§ 11 BauGB Erlaß des Anzeigeverfahrens	am
Inkrafttreten	§ 12 BauGB ortsübliche Bekanntmachung	am 14.11.1995
Planverfasser	Vermessungsbüro Schneider Marktplatz 2, 89134 Blaustein Tel. 07304/2887 Fax 07304/42160	gez. 15.11.1994
	Architekten SGP Herdbruckerstraße 30 89073 Ulm	gez. 24.01.1995

Aufgestellt
Gemeinde Blaustein

Ausgefertigt
Es wird bestätigt, daß der Inhalt dieses Bebauungsplanes mit den Festsetzungen durch Zeichnung, Farbe, Schrift und Text mit den hierzu ergangenen Beschlüssen des Gemeinderats übereinstimmt und daß die für das Verfahren wesentlichen Vorschriften beachtet worden sind.

Blaustein den 24.02.1995
Hafa
Bürgermeister

Blaustein den 25.02.1995
Hafa
Bürgermeister